





PLAN ACCESSIBILITE RDC BAS

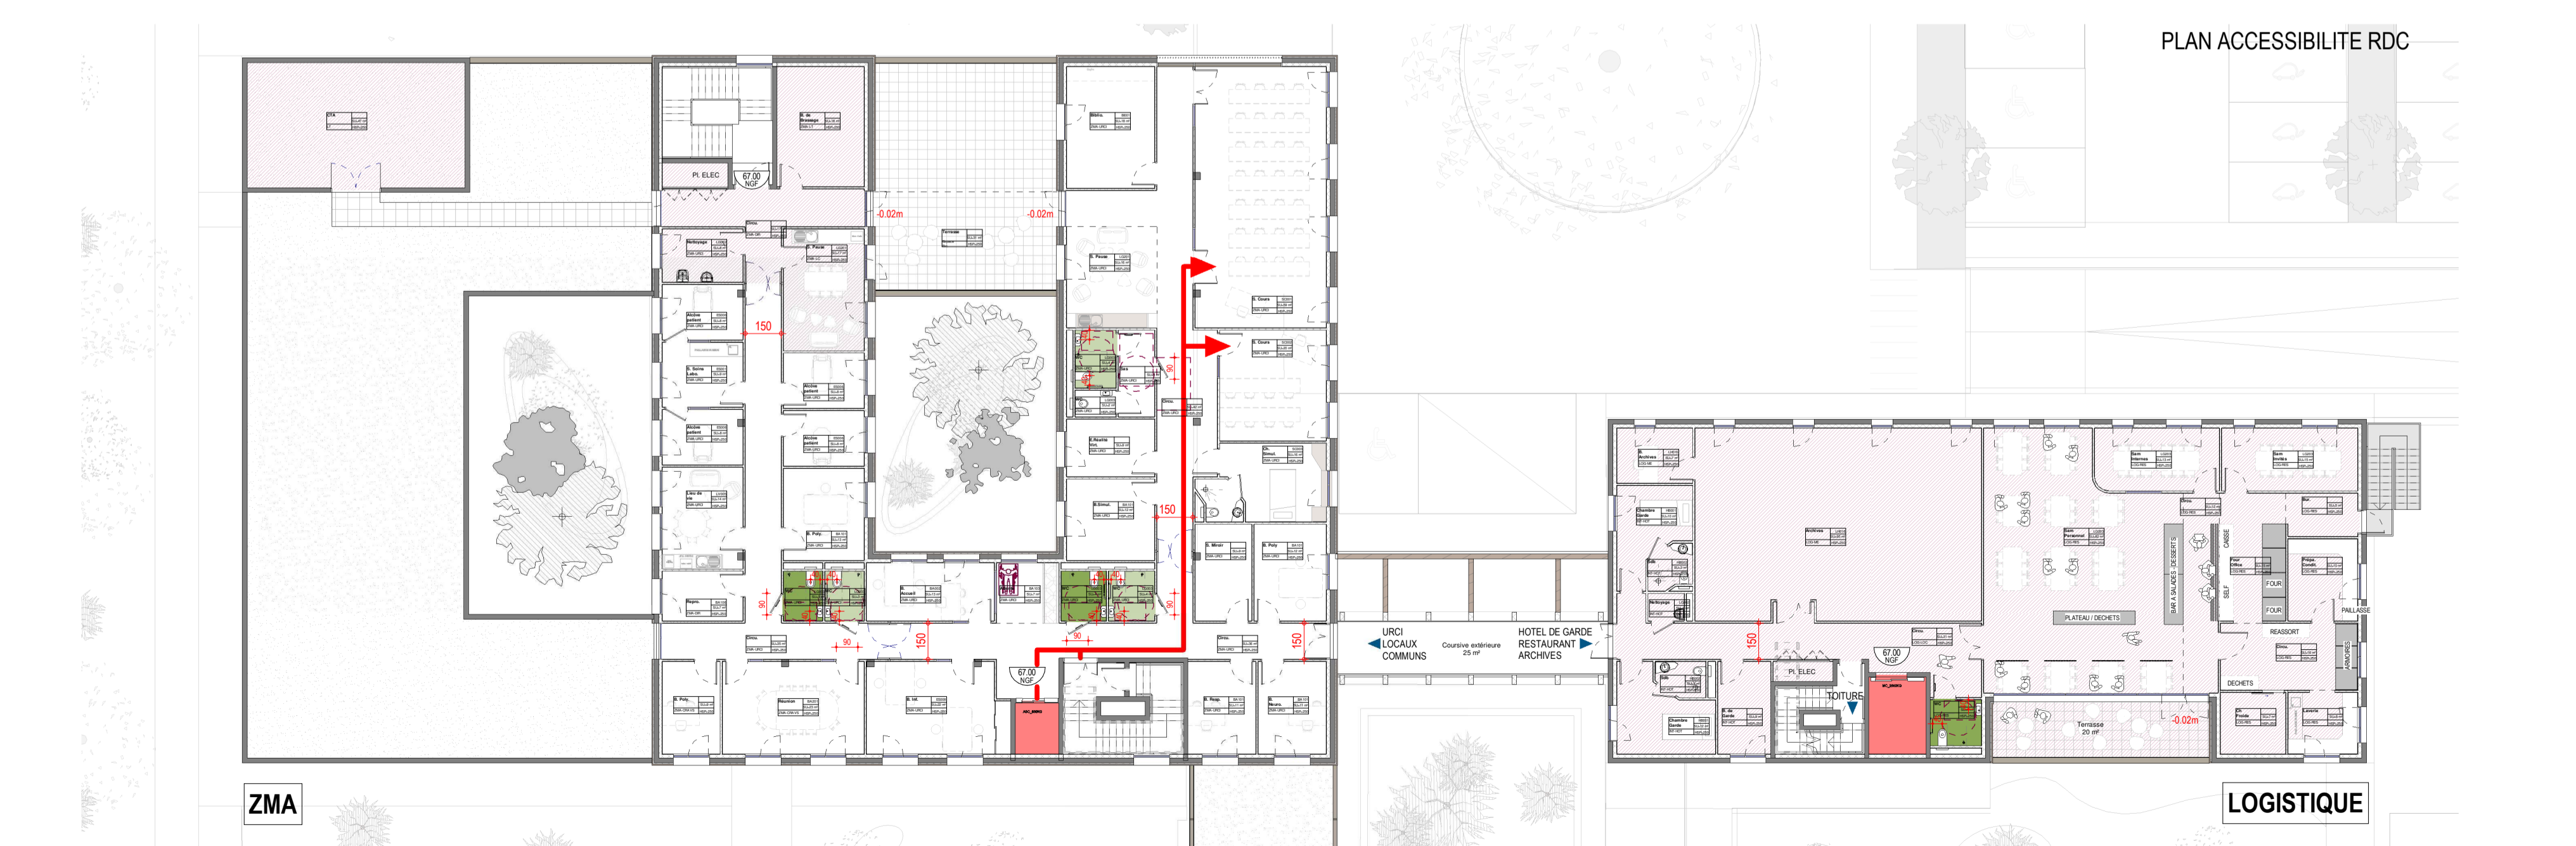

PLAN ACCESSIBILITE RDC




PLAN ACCESSIBILITE NIVEAU 1

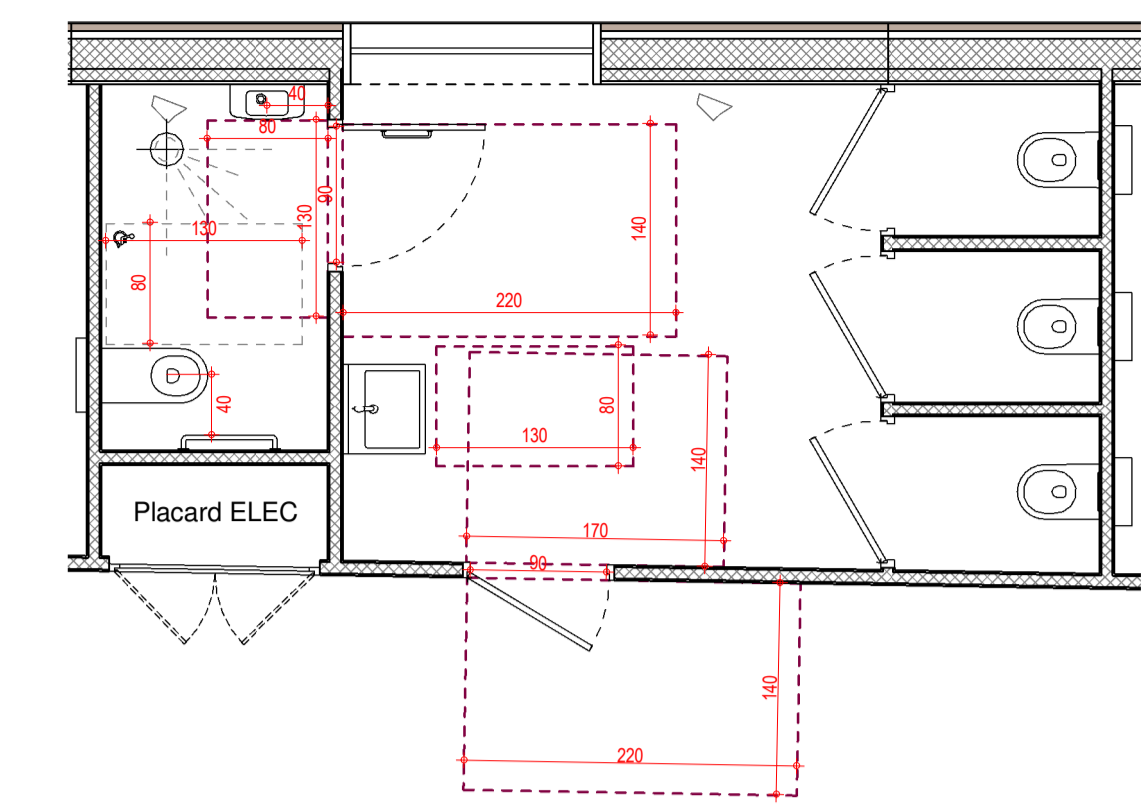

1 DETAIL SANITAIRE PMR
Echelle : 1 : 50

LEGENDE ACCESSIBILITE


- Zone non accessible au public
- Circulations verticales
- Largeur de passage circulation
- Largeur de passage de porte
- Emplacement fauteuil roulant attendus
- Chambres accessibles
- Sanitaire adapté transfert gauche
- Sanitaire adapté transfert droit
- Douche accessible
- Accès public au bâtiment
- Circulations extérieures accessibles
- ♿ Places de stationnements PMR 3.30m x 5.00m
- Panneau de signalisation Stationnement PMR

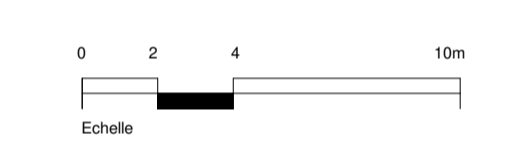

RECONSTRUCTION HOPITAL PSYCHIATRIQUE

BOHARS

<p>MAÎTRE D'OUVRAGE CHU BREST 2 Avenue Foch 29409 BREST CEDEX</p>	<p>MAÎTRE D'OEUVRE AIA ARCHITECTES 13 Boulevard Jean Monnet 56260 LARMOR PLAGE</p>
--	---

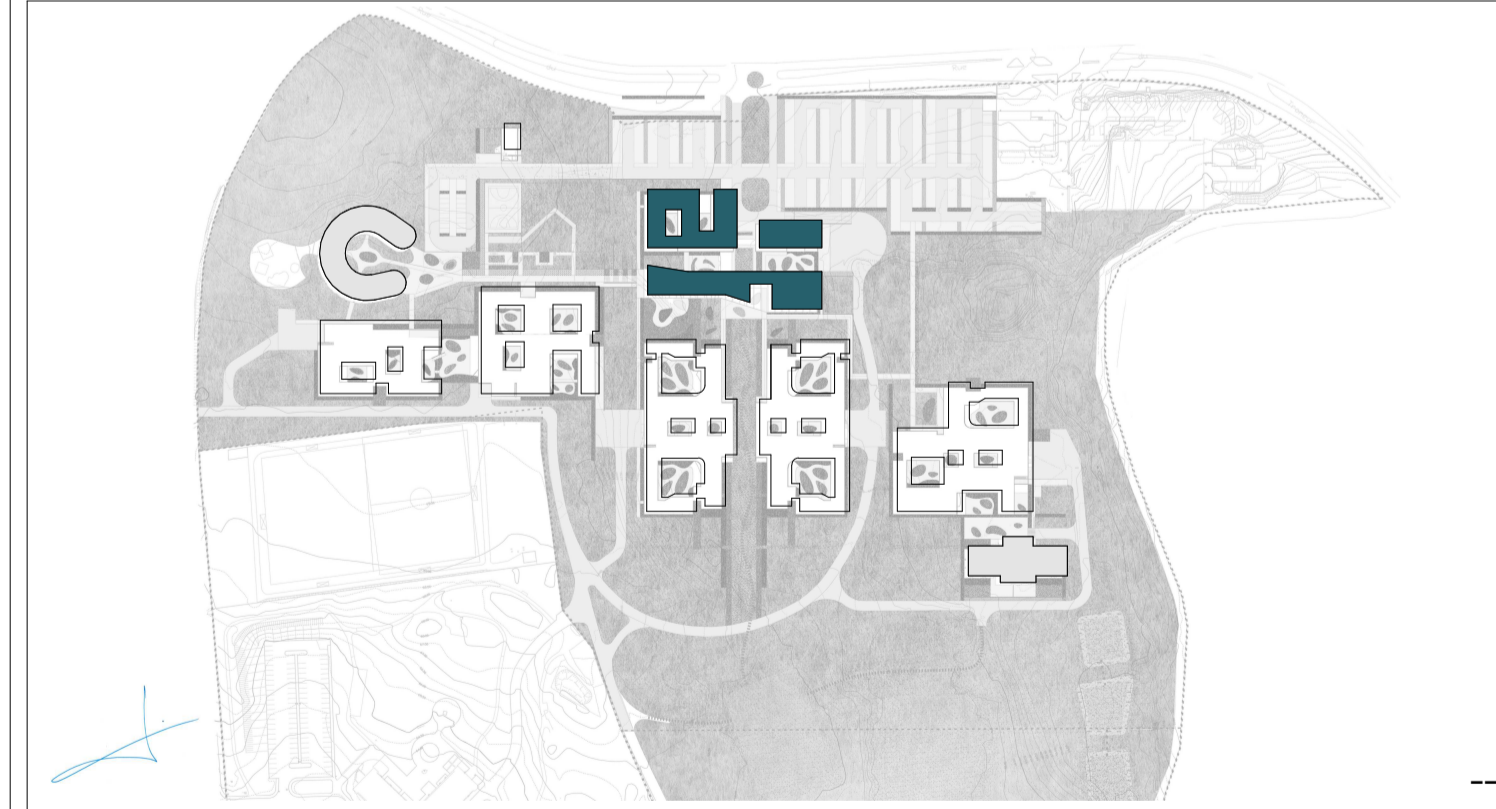

EMETTEUR AIA ARCHITECTES	PHASE PC	DATE 02/2023	ECHELLE 1/200e
------------------------------------	--------------------	-----------------	-------------------

INTITULE DU DOCUMENT Plan accessibilité Bâtiments d'Entrée & Logistique	CODE EMETTEUR AA	N° DU DOCUMENT PC39_2	INDICE A
---	----------------------------	---------------------------------	--------------------

BUREAU DE CONTROLE S.P.S.	APAVE VERITAS	37 avenue du Baron Lacrosse 29803 BREST - 02 98 42 14 44 26 rue de l'Eau Blanche 29200 BREST - 09 49 39 10 09
ASSISTANT MOA	AZIMO	17 Boulevard de Berlin 44000 NANTES - 02 86 67 17 00
MANDATAIRE	AIA ARCHITECTES	13 boulevard Jean Monnet 56260 LARMOR PLAGE - 02 97 64 03 40
ARCHITECTE	AIA ARCHITECTES	13 boulevard Jean Monnet 56260 LARMOR PLAGE - 02 97 64 03 40
INGENIERIE	AIA INGENIERIE	7 boulevard de Chantenay 44100 NANTES - 02 40 38 13 13
ENVIRONNEMENT	AIA ENVIRONNEMENT	7 boulevard de Chantenay 44100 NANTES - 02 40 38 13 13
ECONOMISTE	AIA INGENIERIE	7 boulevard de Chantenay 44100 NANTES - 02 40 38 13 13
PAYSAGES	AIA ENVIRONNEMENT	7 boulevard de Chantenay 44100 NANTES - 02 40 38 13 13
COORDINATEUR SSI	ARMOR INGENIERIE	5C rue de la ville Néant 22360 LANGUEUX - 02 96 33 57 44
ACOUSTICHIEN	TECHNICONSULT	18 rue Commandant Graix 29200 BREST - 02 98 02 25 30
BET CUISINE		
OPC	AIA MANAGEMENT	7 boulevard de Chantenay 44100 NANTES - 02 40 38 13 13

AIA ARCHITECTES	Numéro affaire 0846a21	Projet BO	Phase PC	Bâtiment ZMA	Emetteur AA	Corps d'état PMR	Type document PLA	Niveau TN	N° du document PC39_2
------------------------	---------------------------	--------------	-------------	-----------------	----------------	---------------------	----------------------	--------------	--------------------------