



COMMUNE DE KERLAZ


COMMUNE DU JUCH

COMMUNE DE PLOGONNEC

DEPARTEMENT DU FINISTERE

COMMUNES DE DOUARNENEZ, LE JUCH, KERLAZ, PLOGONNEC

PLAN DE CAPTAGE

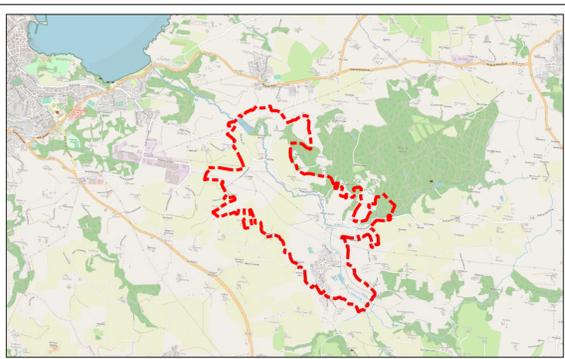

Scan25 IGN 1 / 50 000


Indice	Modifié le	Nature de la modification	Dessinateur
A	06/11/2019		ELJ
B	01/07/2020	Ajustement aux mises à jour de l'hydrologique	ELJ

AGENCE DE ST-JACQUES-DE-LA-LANDE
123 rue du Temple de Blonie
35136 SAINT JACQUES DE LA LANDE
Tel. +33 (0)2 99 30 12 12
contact@quarta.fr
WWW.QUARTA.FR

PLAN PARCELLAIRE

N° Planche
2/2

Dossier n°	Sous Dossier n°	Indice	Date de l'indice
152832J		B	1 / 7 / 2020

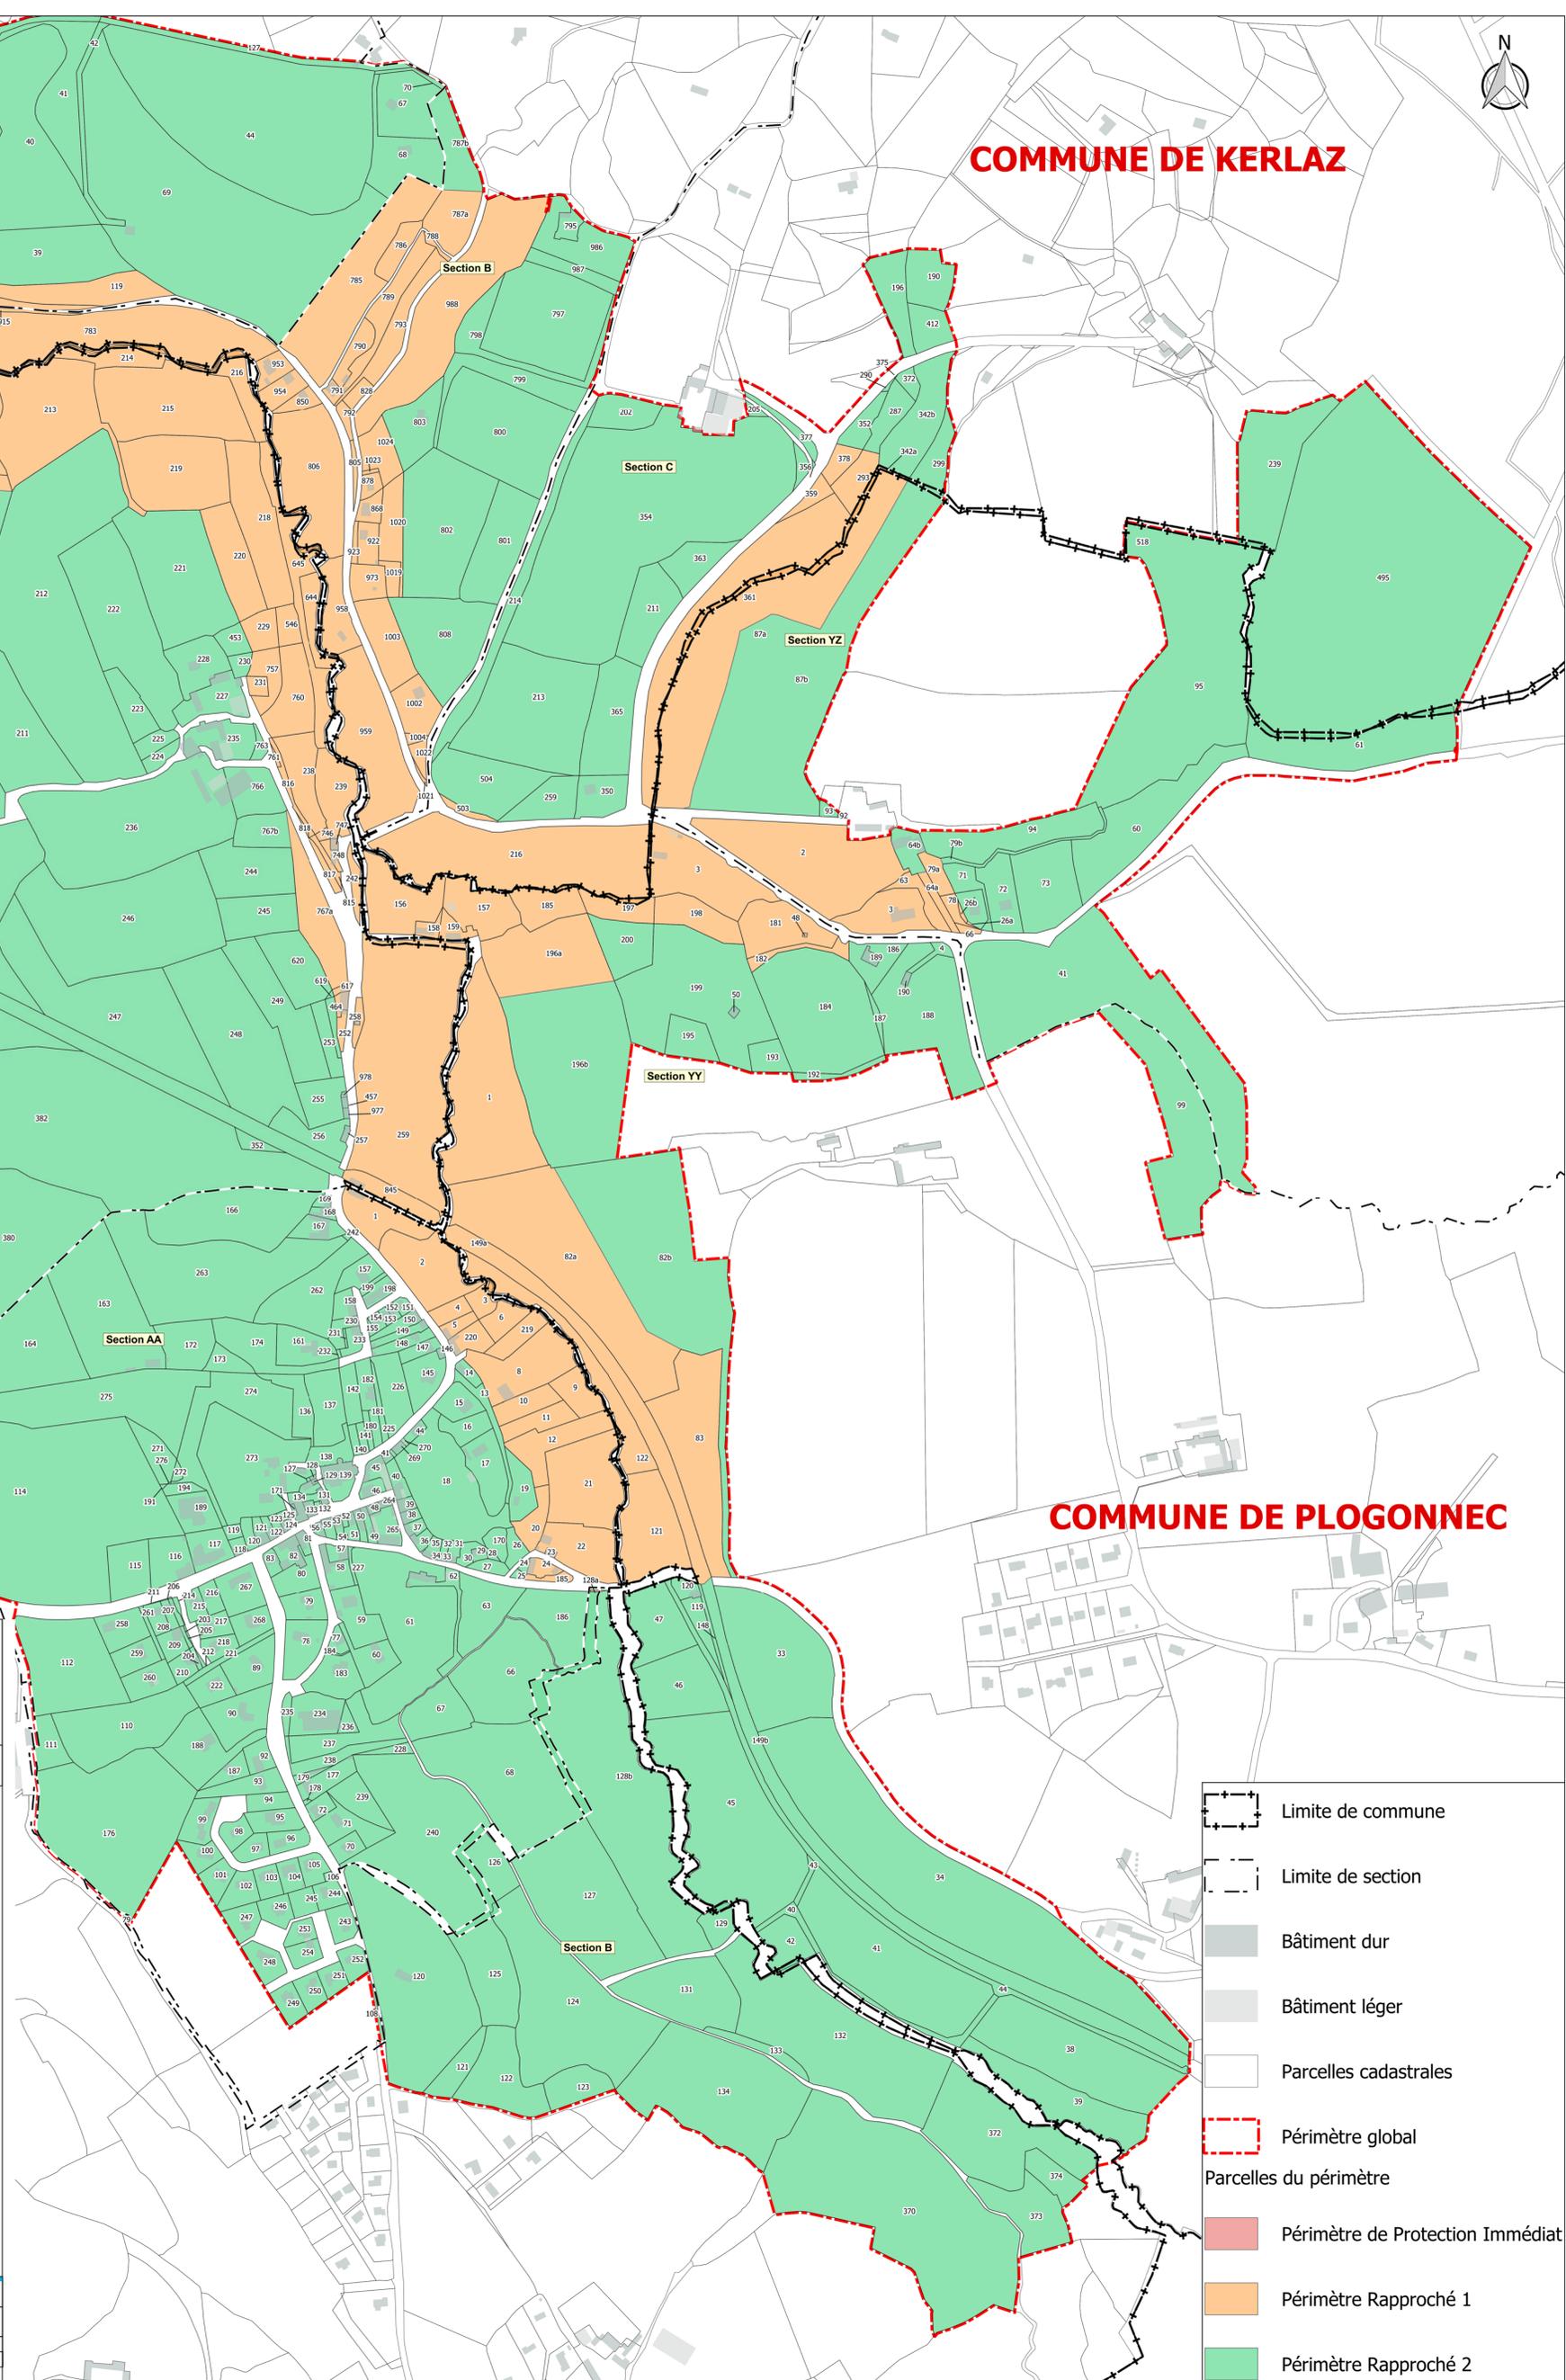

- Limite de commune
- Limite de section
- Bâtiment dur
- Bâtiment léger
- Parcelles cadastrales
- Périmètre global
- Parcelles du périmètre
- Périmètre de Protection Immédiat
- Périmètre Rapproché 1
- Périmètre Rapproché 2