




**7 ELEVATION NORD\_AGORA**  
Echelle : 1 : 200

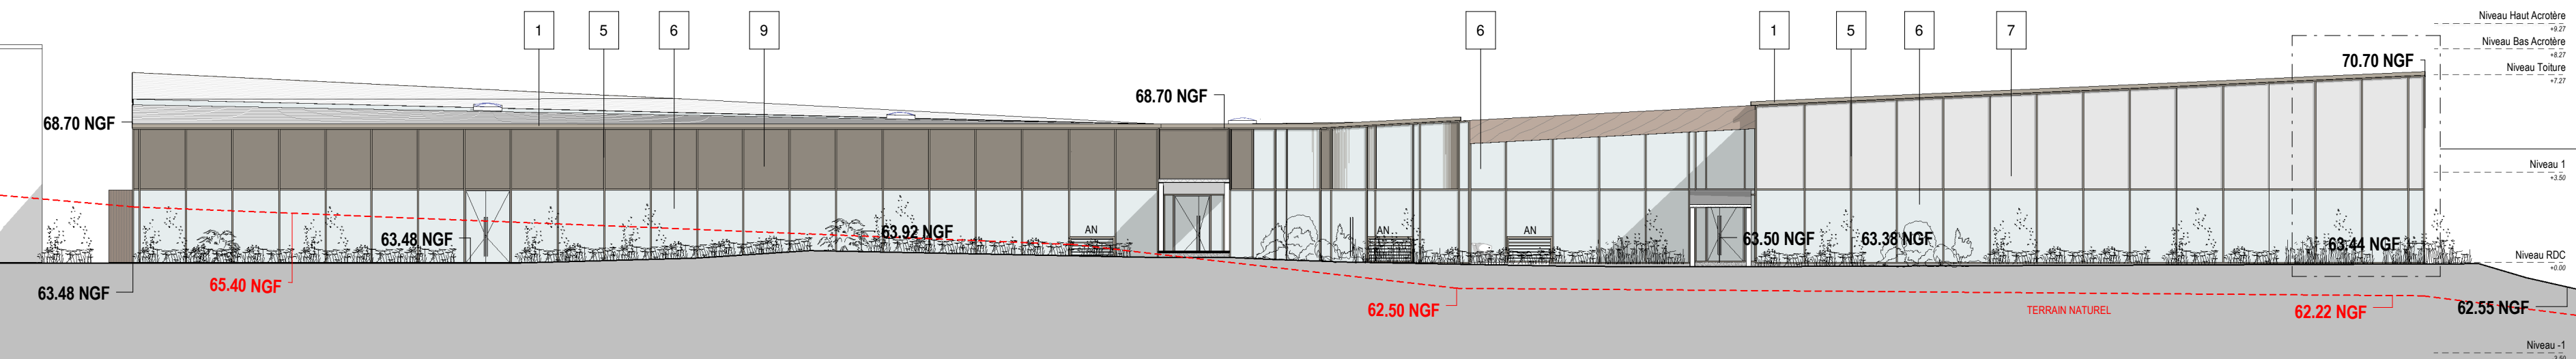


**8 ELEVATION SUD\_AGORA**  
Echelle : 1 : 200

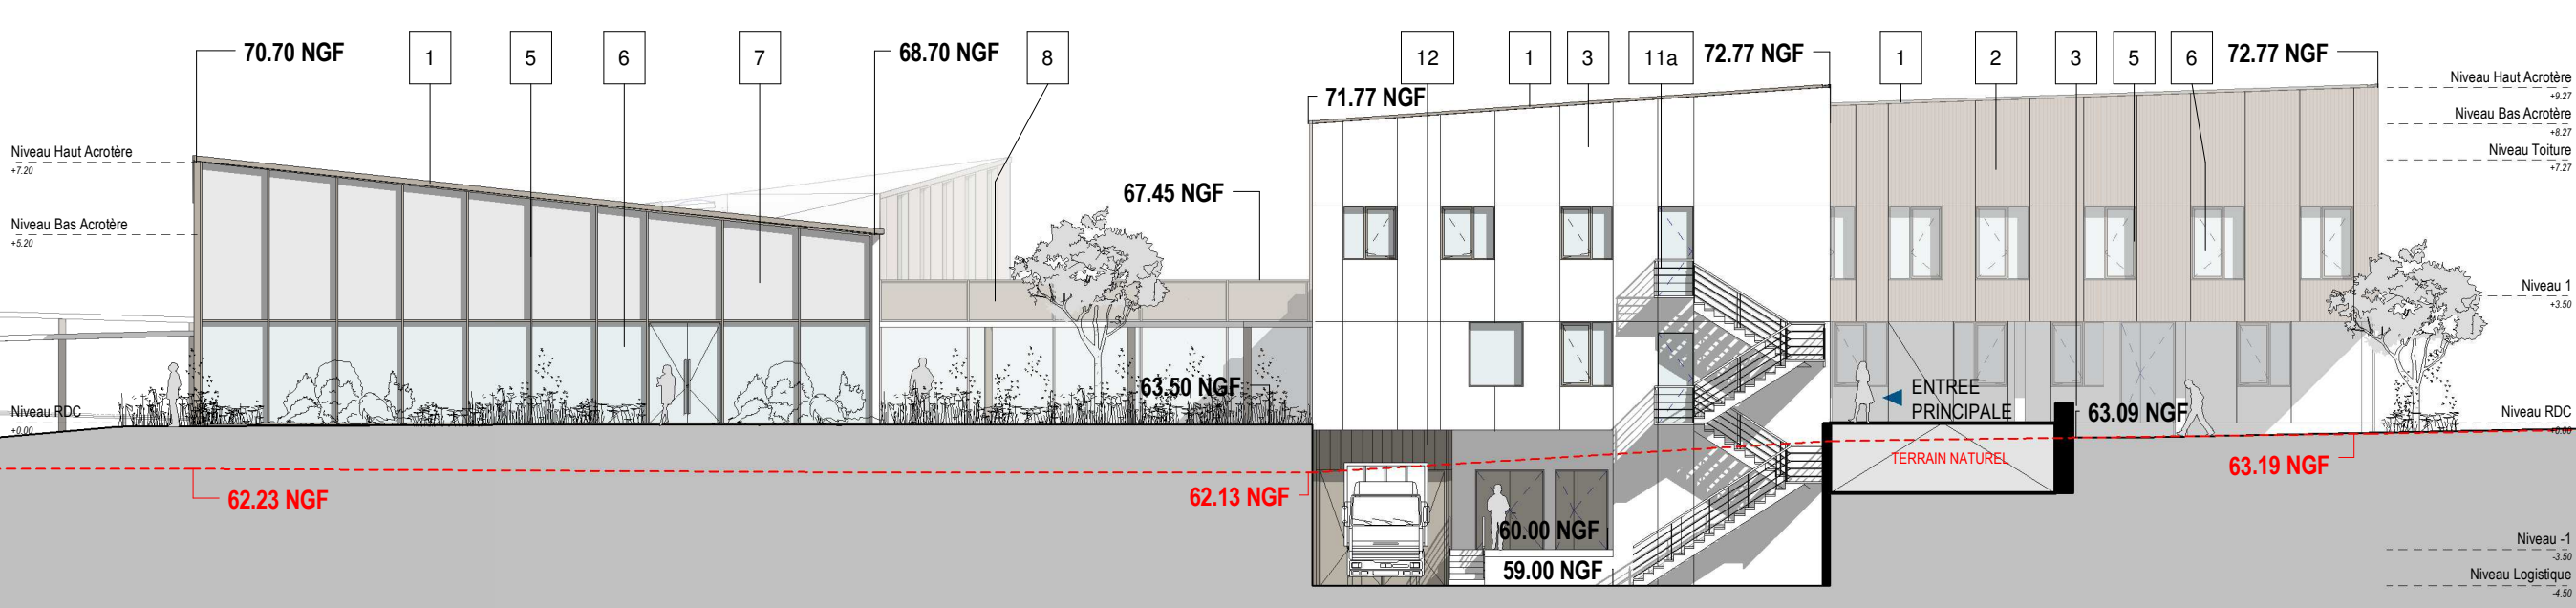


**9 ELEVATION EST\_BATIMENT D'ENTREE ET AGORA**  
Echelle : 1 : 200

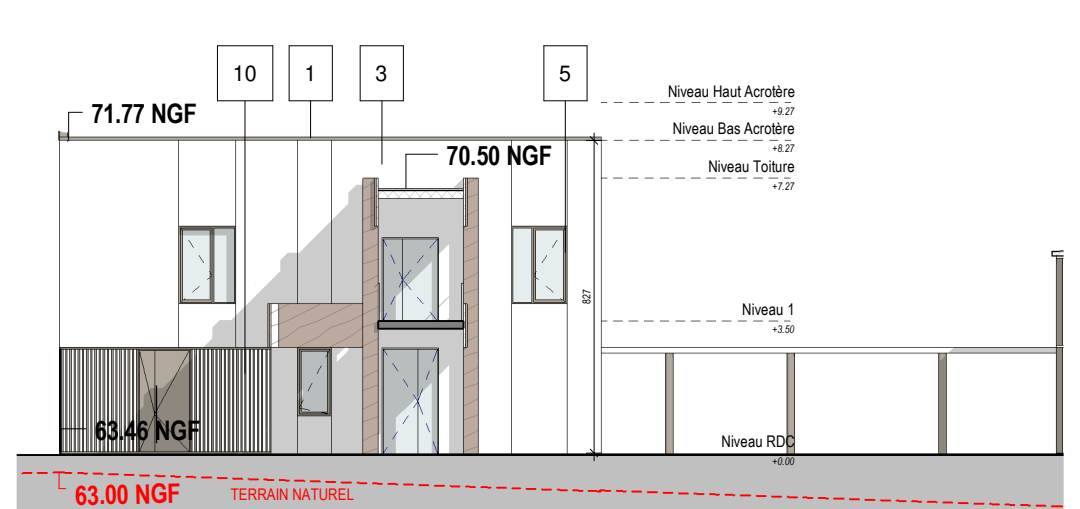


**10 ELEVATION OUEST\_LOGISTIQUE**  
Echelle : 1 : 200

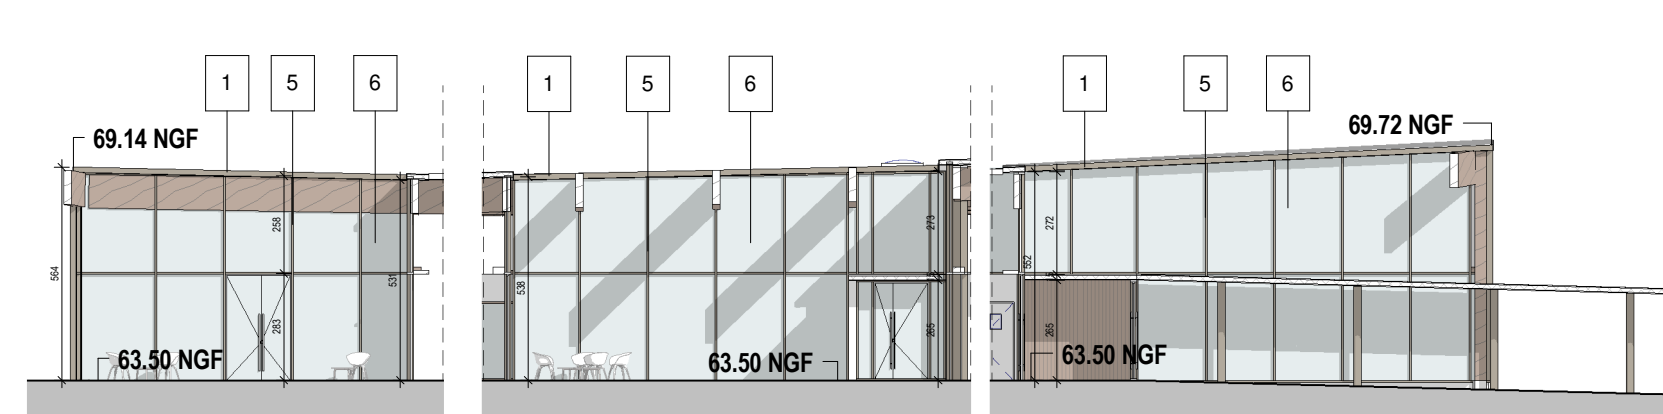


**11 PATIO AGORA**  
Echelle : 1 : 200

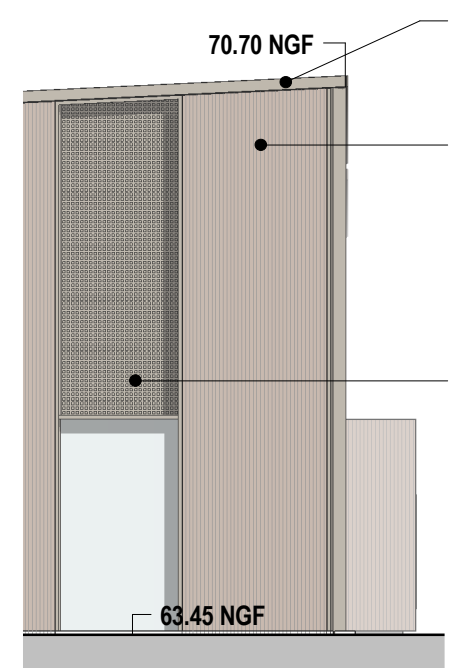


**A DETAIL FACADE A**  
Echelle : 1 : 100

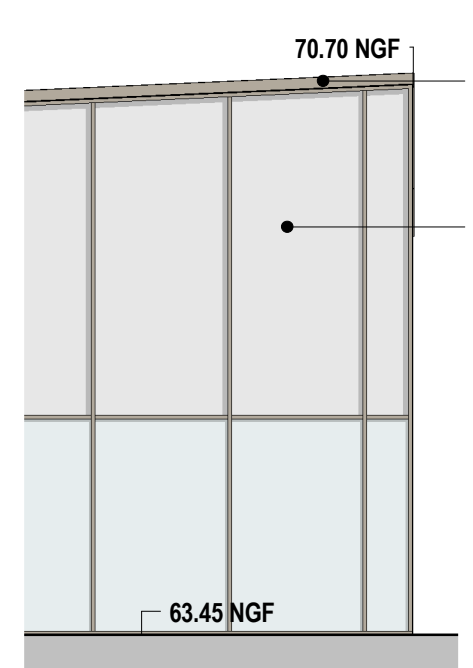

**B DETAIL FACADE B**  
Echelle : 1 : 100

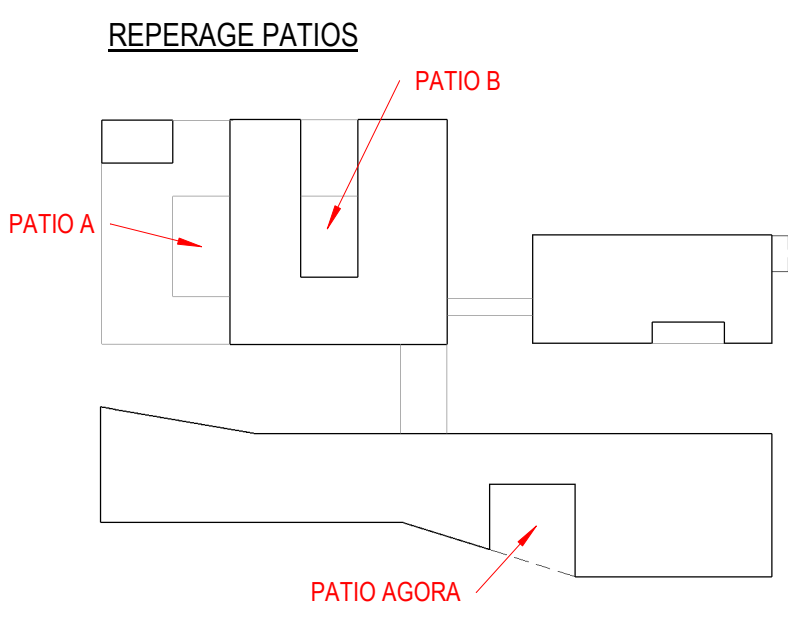

REPERAGE PATIOS


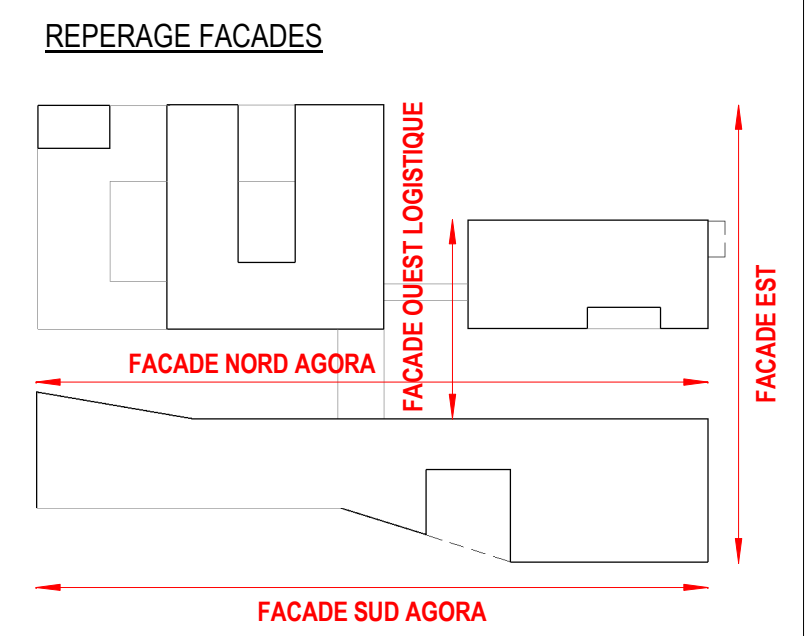


REPERAGE FACADES

**Légende des façades**

- 1 COUVERTINE ALUMINIUM LAQUÉ BEIGE NACRÉ MÉTALLISÉ
- 2 BARDAGE BOIS TYPE FAUX CLAIRE VOIE EN DOUGLAS PRÉ-GRISÉ
- 3 BÉTON BRUT PEINT
- 4 BÉTON MATRICE LASURÉ
- 5 ENSEMBLE MENUISÉ/CHÂSSIS / MUR RIDEAU ALUMINIUM LAQUÉ BEIGE NACRÉ MÉTALLISÉ
- 6 VITRAGE CLAIR
- 7 VITRAGE OPALESCENT
- 8 REMPLISSAGE EDR ALUMINIUM BEIGE NACRÉ MÉTALLISÉ
- 9 TÔLE PERFORÉE ALUMINIUM BEIGE NACRÉ MÉTALLISÉ
- 10 CLÔTURE A BARREAU D'ALUMINIUM LAQUÉ BEIGE NACRÉ MÉTALLISÉ
- 11a GARDE CORPS ACIER GALVA
- 11b GARDE CORPS VITRÉ
- 11c GARDE CORPS A BARREAU D'ALUMINIUM LAQUÉ BEIGE NACRÉ MÉTALLISÉ
- 12 BARDAGE EN TÔLE PERFORÉE ALUMINIUM BEIGE NACRÉ MÉTALLISÉ

**Plan de situation BATIMENTS D'ENTREE & LOGISTIQUE**

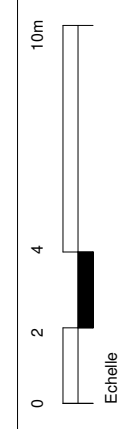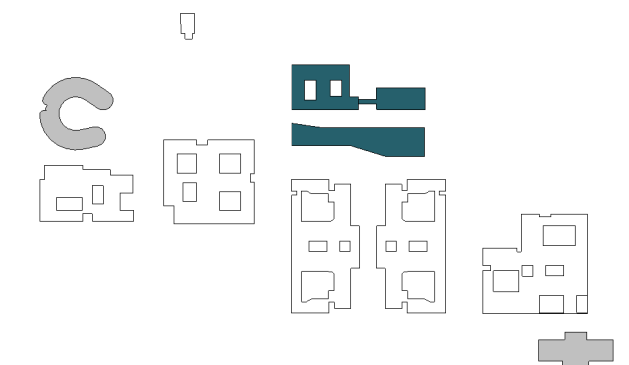


DATE : 02/2023  
Echelle : 1:200

PHASE : PC

N° DU DOCUMENT : PC5\_1b

FAÇADES AGORA & LOGISTIQUE  
RECONSTRUCTION HOPITAL PSYCHIATRIQUE

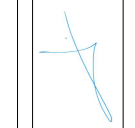

Affaire : 084621  
ARCHITECTES