




**1** ELEVATION NORD  
Echelle : 1 : 200

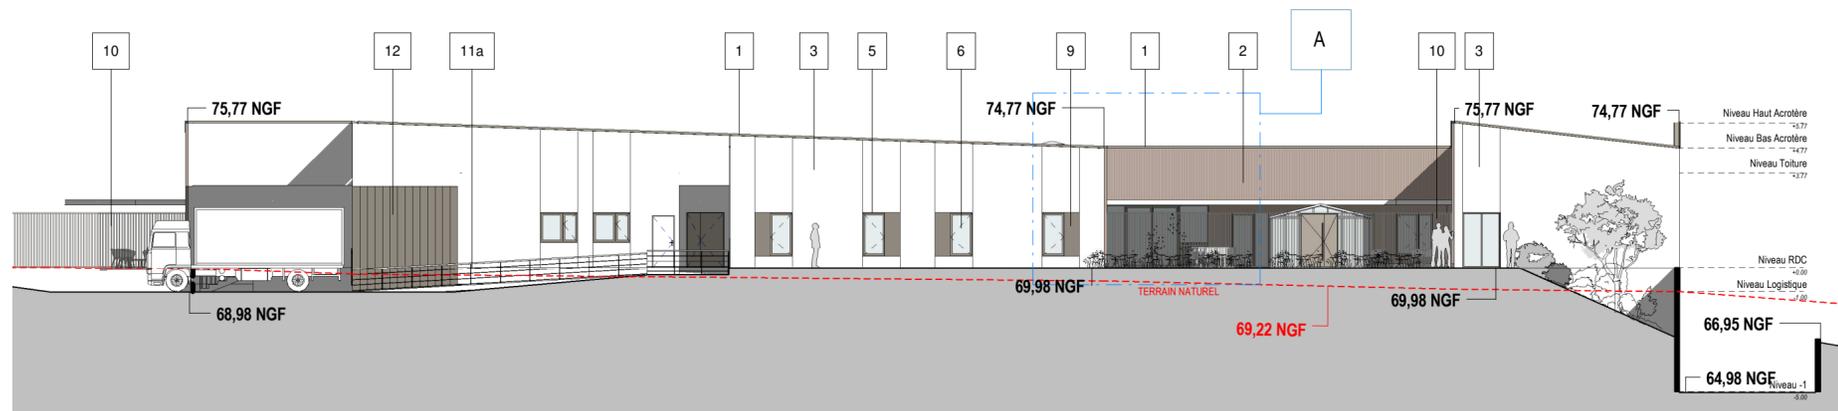


**2** ELEVATION SUD  
Echelle : 1 : 200

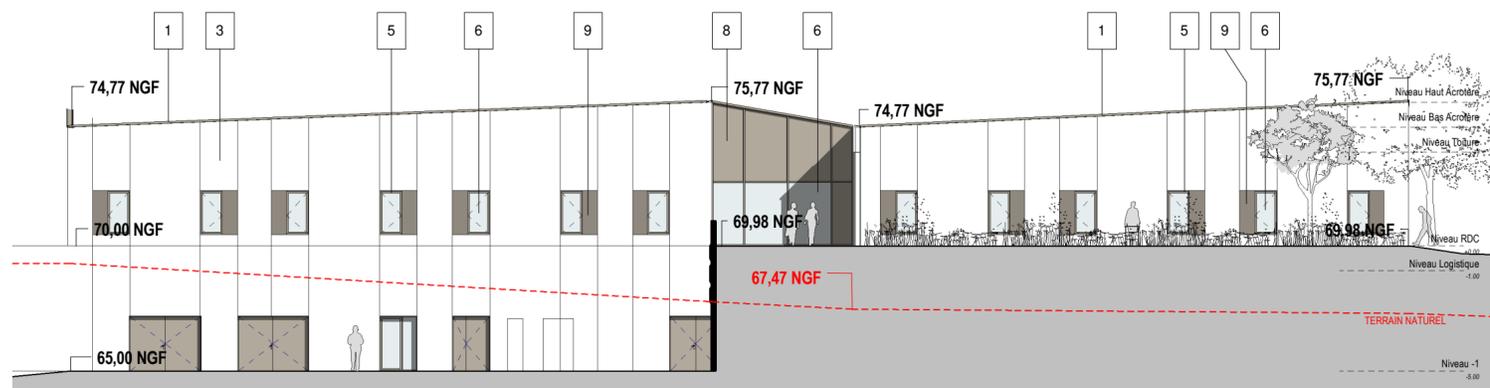

**3** ELEVATION EST  
Echelle : 1 : 200

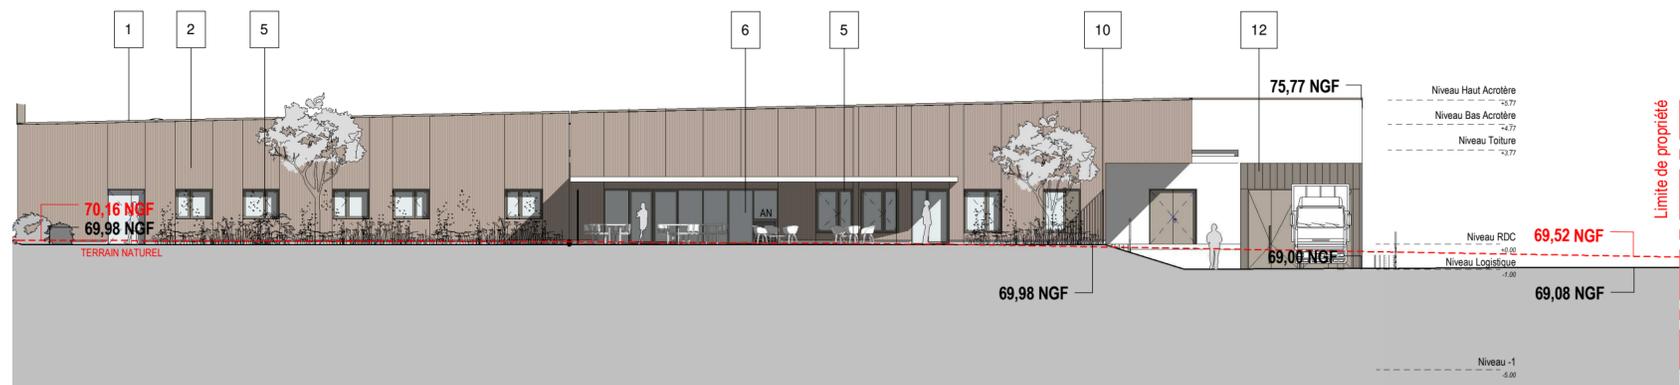

**4** ELEVATION OUEST  
Echelle : 1 : 200

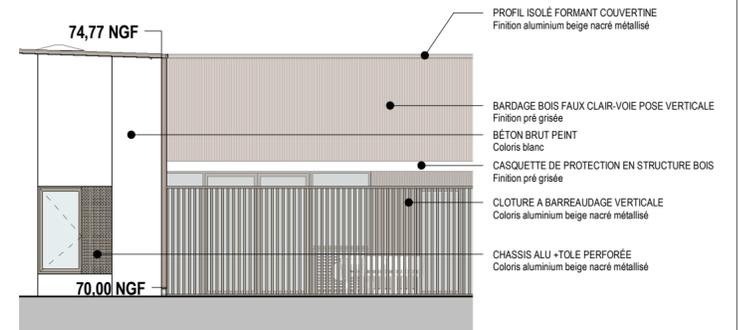


**A** DETAIL FACADE A  
Echelle : 1 : 100


**Légende des façades**

- 1 COUVERTINE ALUMINIUM LAQUÉ BEIGE NACRÉ MÉTALLISÉ
- 2 BARDAGE BOIS TYPE FAUX CLAIR-VOIE EN DOUGLAS PRÉ-GRISÉ
- 3 BÉTON BRUT PEINT
- 4 BÉTON MATRICÉ LASURÉ
- 5 ENSEMBLE MENUISÉ/ CHÂSSIS / MUR RIDEAU ALUMINIUM LAQUÉ BEIGE NACRÉ MÉTALLISÉ
- 6 VITRAGE CLAIR
- 7 VITRAGE OPALESCENT
- 8 REMPLISSAGE EDR ALUMINIUM BEIGE NACRÉ MÉTALLISÉ
- 9 TÔLE PERFORÉE ALUMINIUM BEIGE NACRÉ MÉTALLISÉ
- 10 CLÔTURE A BARREAU D'ALUMINIUM LAQUÉ BEIGE NACRÉ MÉTALLISÉ
- 11a GARDE CORPS ACIER GALVA
- 11b GARDE CORPS VITRÉ
- 11c GARDE CORPS A BARREAU D'ALUMINIUM LAQUÉ BEIGE NACRÉ MÉTALLISÉ
- 12 BARDAGE EN TÔLE PERFORÉE ALUMINIUM BEIGE NACRÉ MÉTALLISÉ

**Repérage Façades**

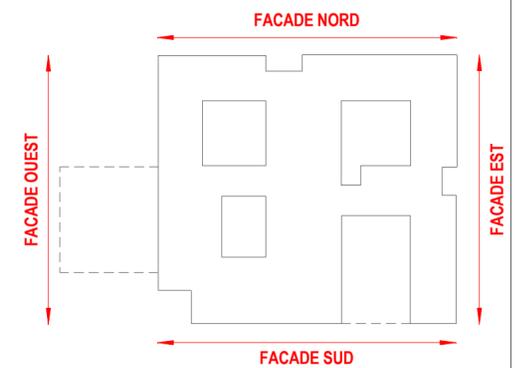

**Plan de situation GERONTOPSYCHIATRIE**

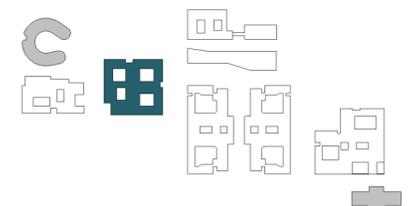

10m  
0 2 4  
Echelle

DATE : 01/2023  
Echelle : 1:200

PHASE : PC

N° DU DOCUMENT : PC5\_4a

Façades Secteur Gériatopsychiatrie  
RECONSTRUCTION HOPITAL PSYCHIATRIQUE  
BOYAFIS

Affaire  
0846a21

AAA  
ARCHITECTES