

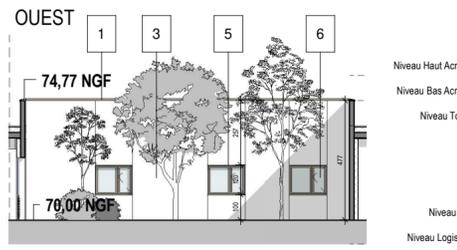
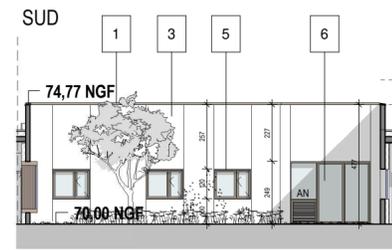
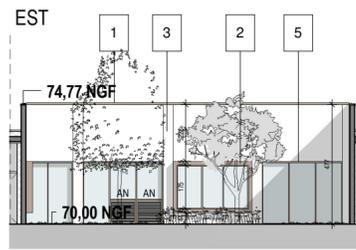
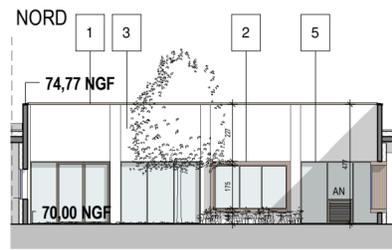
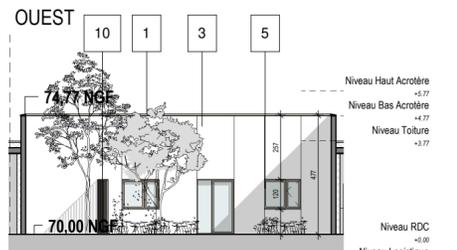
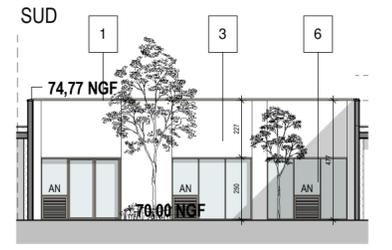





**5 PATIO HC**  
Echelle : 1 : 200

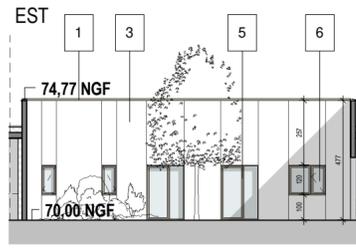



**6 PATIO EC**  
Echelle : 1 : 200

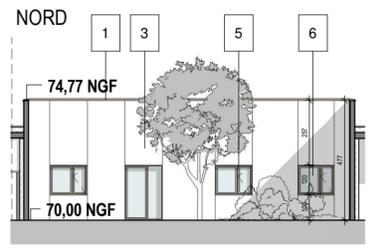

**7 PATIO CSI**  
Echelle : 1 : 200

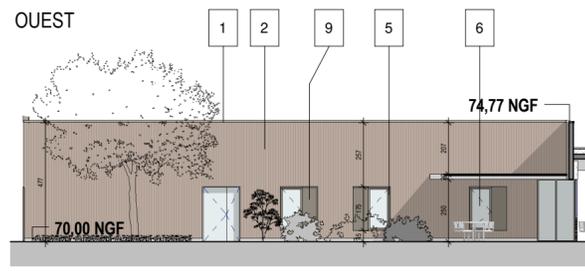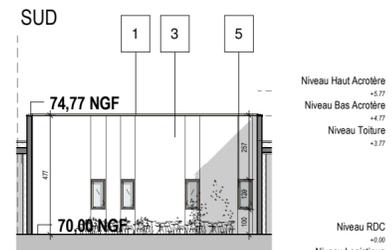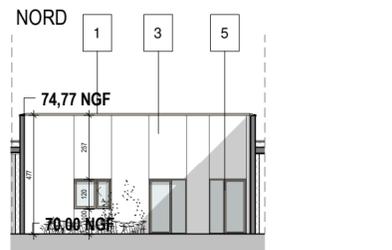


**8 PATIO SERRE**  
Echelle : 1 : 200

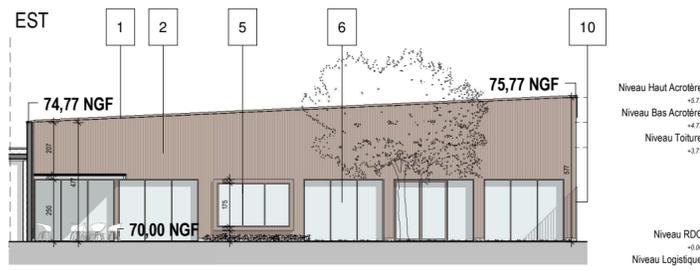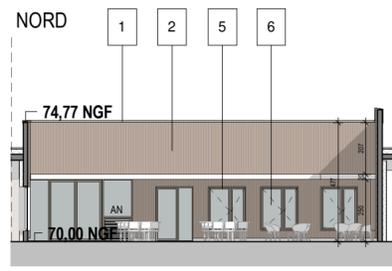


**Légende des façades**

- 1 COUVERTINE ALUMINIUM LAQUÉ BEIGE NACRÉ MÉTALLISÉ
- 2 BARDAGE BOIS TYPE FAUX CLAIRE VOIE EN DOUGLAS PRÉ-GRISE
- 3 BÉTON BRUT PEINT
- 4 BÉTON MATRICÉ LASURÉ
- 5 ENSEMBLE MENUISÉ / CHÂSSIS / MUR RIDEAU ALUMINIUM LAQUÉ BEIGE NACRÉ MÉTALLISÉ
- 6 VITRAGE CLAIR
- 7 VITRAGE OPALESCENT
- 8 REMPLISSAGE EDR ALUMINIUM BEIGE NACRÉ MÉTALLISÉ
- 9 TÔLE PERFORÉE ALUMINIUM BEIGE NACRÉ MÉTALLISÉ
- 10 CLÔTURE A BARREAU D'ALUMINIUM LAQUÉ BEIGE NACRÉ MÉTALLISÉ
- 11a GARDE CORPS ACIER GALVA
- 11b GARDE CORPS VITRÉ
- 11c GARDE CORPS A BARREAU D'ALUMINIUM LAQUÉ BEIGE NACRÉ MÉTALLISÉ
- 12 BARDAGE EN TÔLE PERFORÉE ALUMINIUM BEIGE NACRÉ MÉTALLISÉ

**Repérage patios**

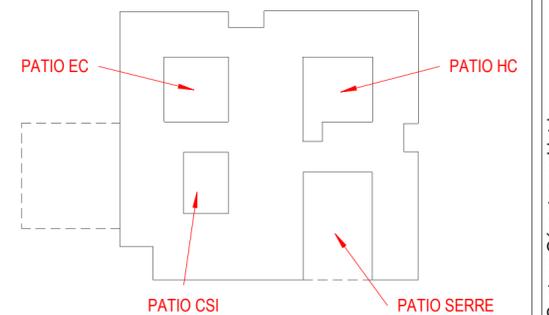

**Plan de situation GERONTOPSYCHIATRIE**

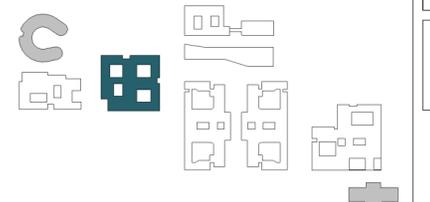

10m  
4  
2  
0  
Echelle

01/2023  
DATE :  
1:200  
Echelle :

PC

PC5\_4b

Façades Patios Secteur Gériopsychiatrie  
RECONSTRUCTION HOPITAL PSYCHIATRIQUE  
BCHAFAS

Affaire  
0846a21

ARCHITECTES