




1 ELEVATION NORD
Echelle : 1 : 200

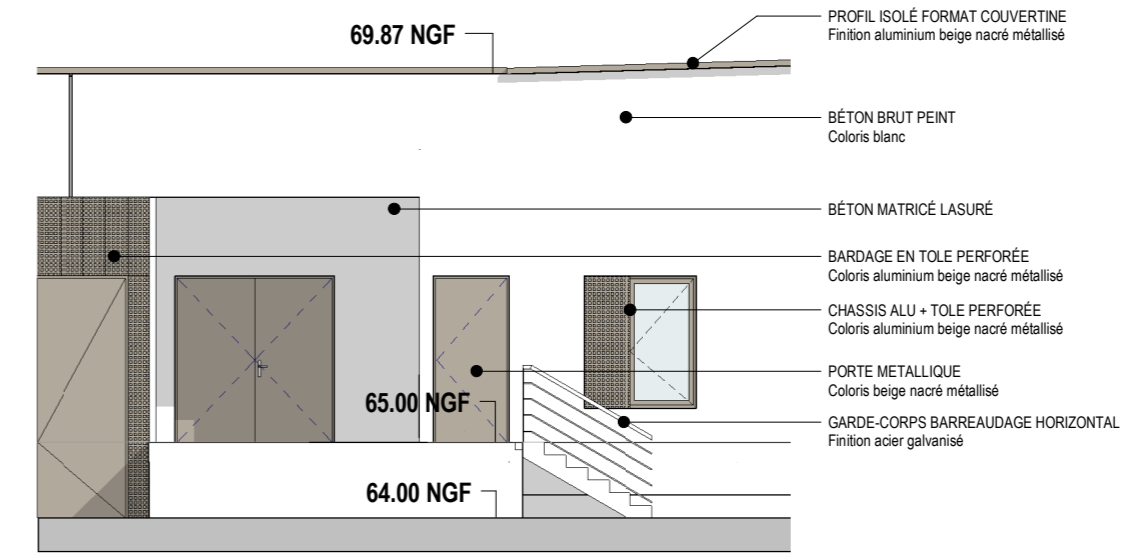


A DETAIL FACADE A
Echelle : 1 : 100

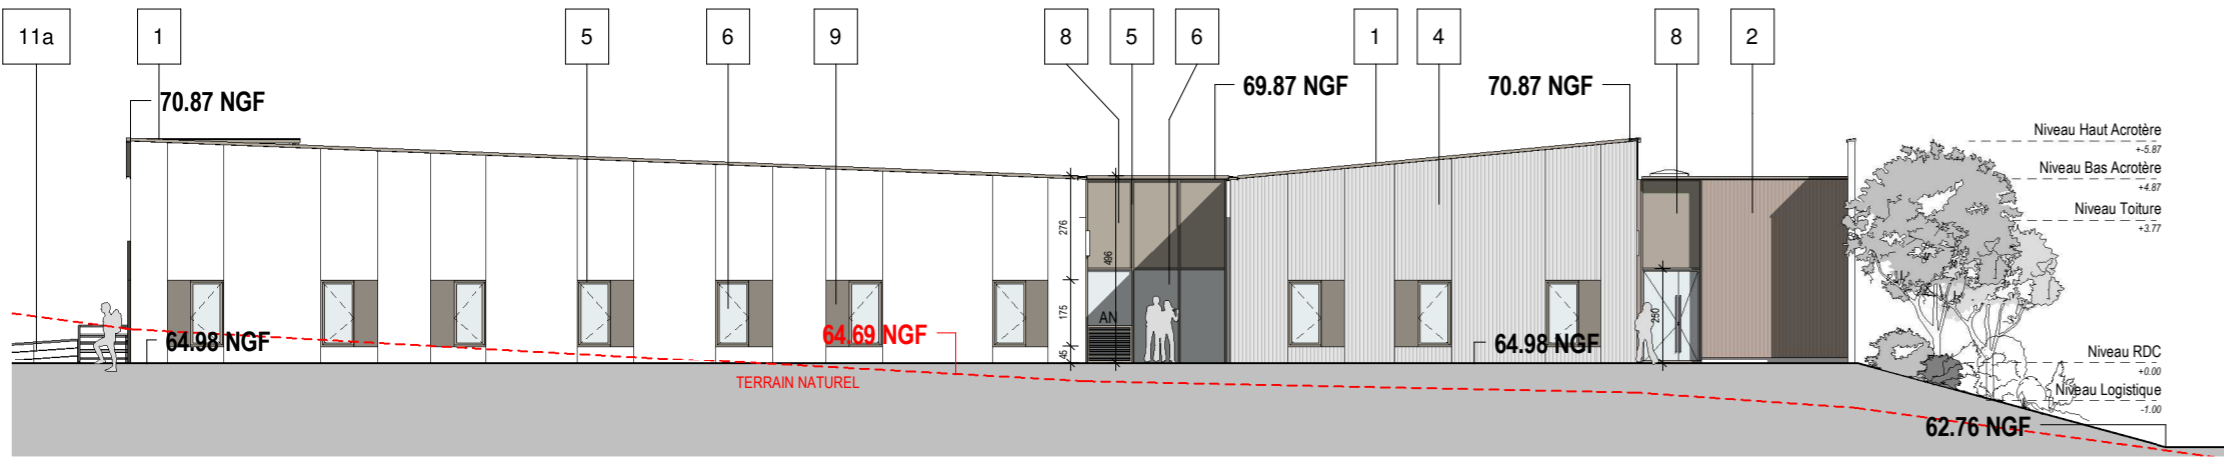

2 ELEVATION SUD
Echelle : 1 : 200

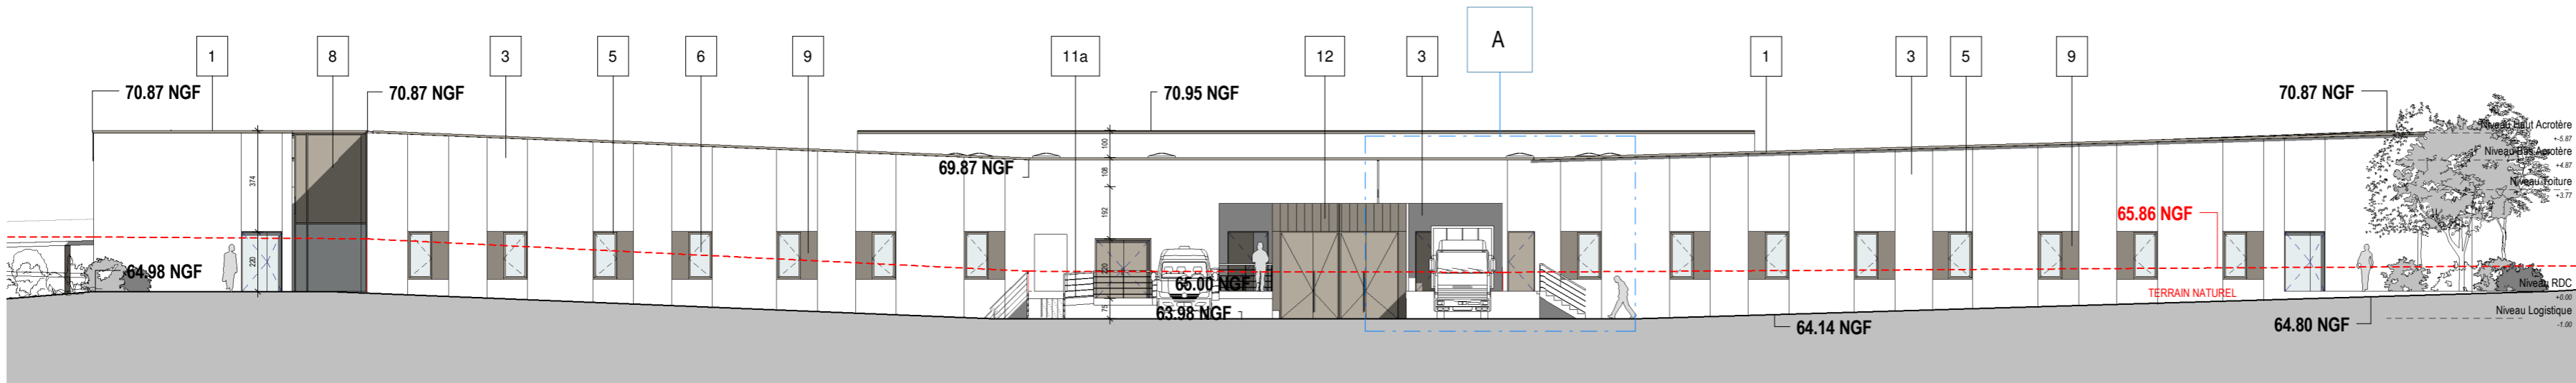

3 ELEVATION OUEST
Echelle : 1 : 200

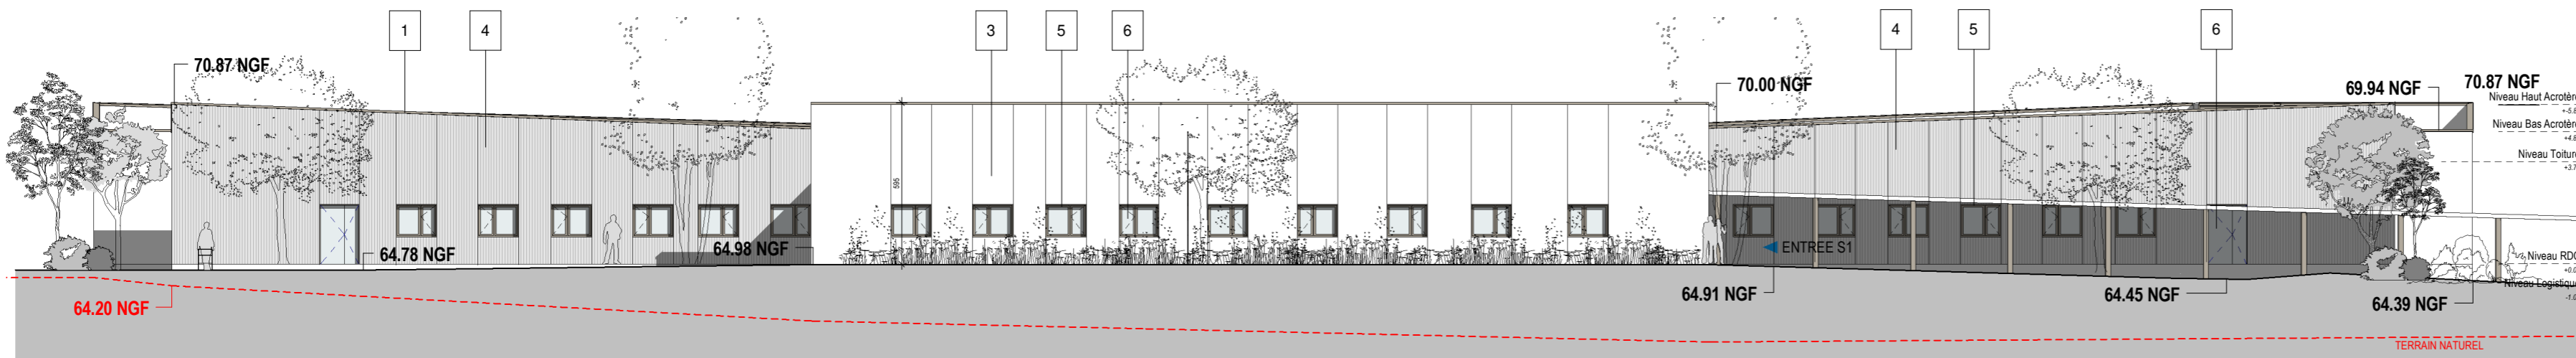


4 ELEVATION EST
Echelle : 1 : 200


Légende des façades

- 1 COUVERTINE ALUMINIUM LAQUÉ BEIGE NACRÉ MÉTALLISÉ
- 2 BARDAGE BOIS TYPE FAUX CLAIRE VOIE EN DOUGLAS PRÉ-GRISÉ
- 3 BÉTON BRUT PEINT
- 4 BÉTON MATRICÉ LASURÉ
- 5 ENSEMBLE MENUISÉ/ CHÂSSIS / MUR RIDEAU ALUMINIUM LAQUÉ BEIGE NACRÉ MÉTALLISÉ
- 6 VITRAGE CLAIR
- 7 VITRAGE OPALESCENT
- 8 REMPLISSAGE EDR ALUMINIUM BEIGE NACRÉ MÉTALLISÉ
- 9 TÔLE PERFORÉE ALUMINIUM BEIGE NACRÉ MÉTALLISÉ
- 10 CLÔTURE A BARREAUDAGE ALUMINIUM LAQUÉ BEIGE NACRÉ MÉTALLISÉ
- 11a GARDE CORPS ACIER GALVA
- 11b GARDE CORPS VITRE
- 11c GARDE CORPS A BARREAUDAGE VERTICAL THERMOLOQUÉ
- 12 BARDAGE EN TÔLE PERFORÉE ALUMINIUM BEIGE NACRÉ MÉTALLISÉ

Repérages façades

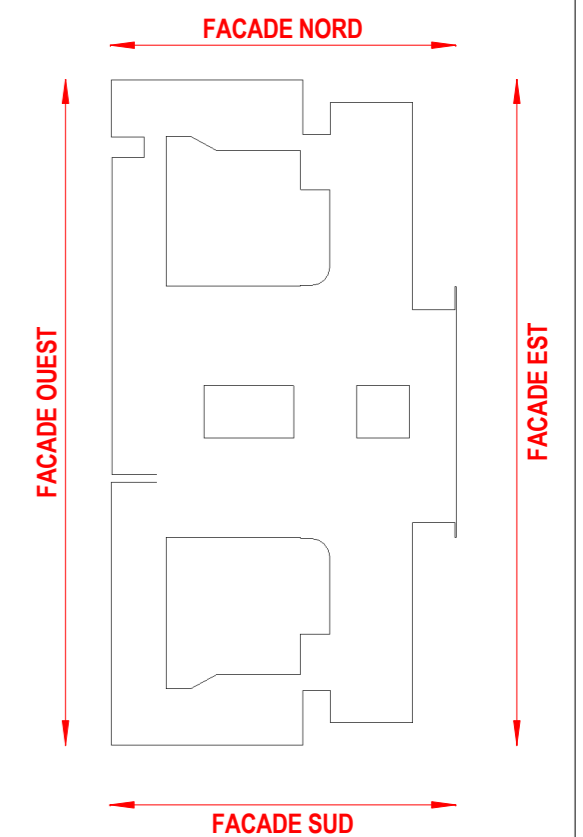

Plan de situation SA1

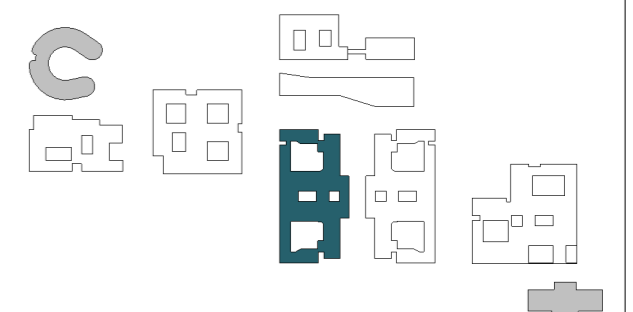

10m
4
2
0
Echelle

DATE : 02/2023
Echelle : 1:200

PHASE : PC

N° DU DOCUMENT : PC5_5a

Façades Secteur Adulte 1
RECONSTRUCTION HOPITAL PSYCHIATRIQUE
BOFARIS

Affaire : 0846a21

AAA ARCHITECTES