





**Plan d'ensemble
TRANSPORTS ET CARRIERES BODERIOU
Carrière de Lescondan
Communes de Plouvorn et Mespaul (29)**

2020-204



1:1 000,003859

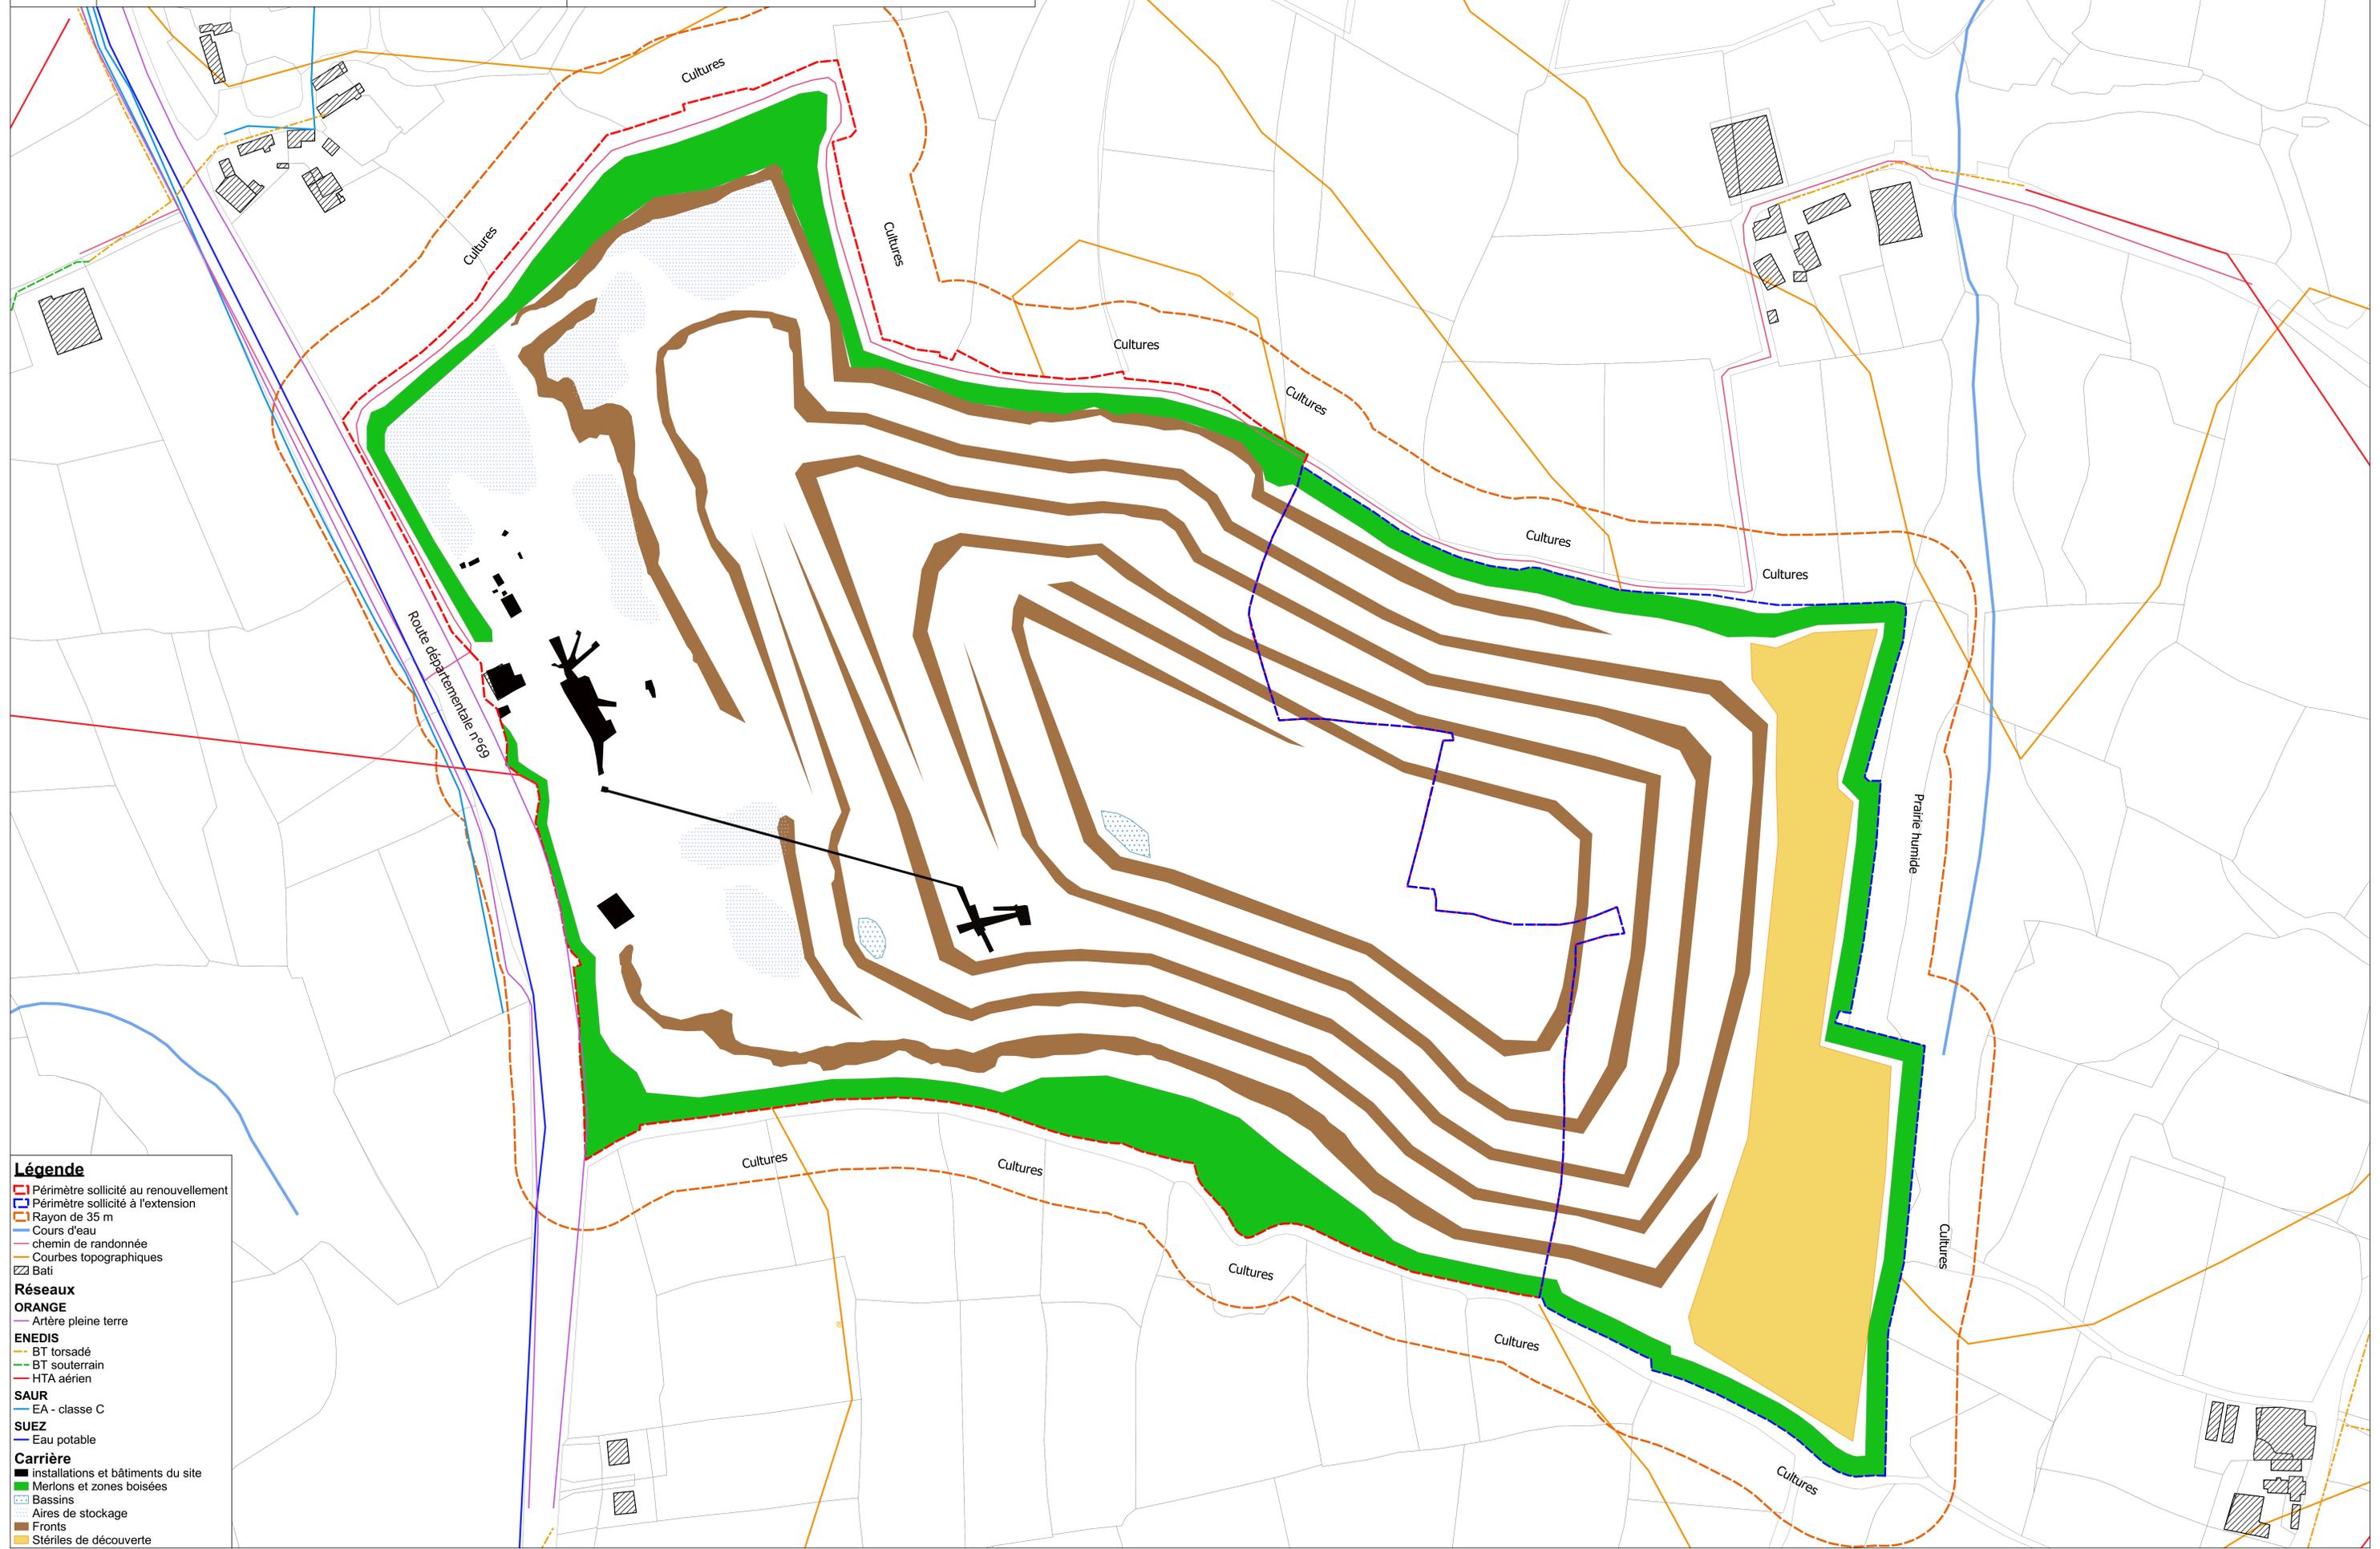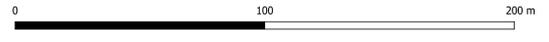

Légende

- ▭ Périmètre sollicité au renouvellement
- ▭ Périmètre sollicité à l'extension
- ▭ Rayon de 35 m
- ▭ Cours d'eau
- ▭ chemin de randonnée
- ▭ Courbes topographiques
- ▭ Bati

Réseaux

ORANGE

- ▭ Artère pleine terre

ENEDIS

- ▭ BT torsadé
- ▭ BT souterrain
- ▭ HTA aérien

SAUR

- ▭ EA - classe C

SUEZ

- ▭ Eau potable

Carrière

- ▭ installations et bâtiments du site
- ▭ Merlons et zones boisées
- ▭ Bassins
- ▭ Aires de stockage
- ▭ Fronts
- ▭ Stériles de découverte