


NIVEAU 0 COUPE FEU
Ech : 1 : 250

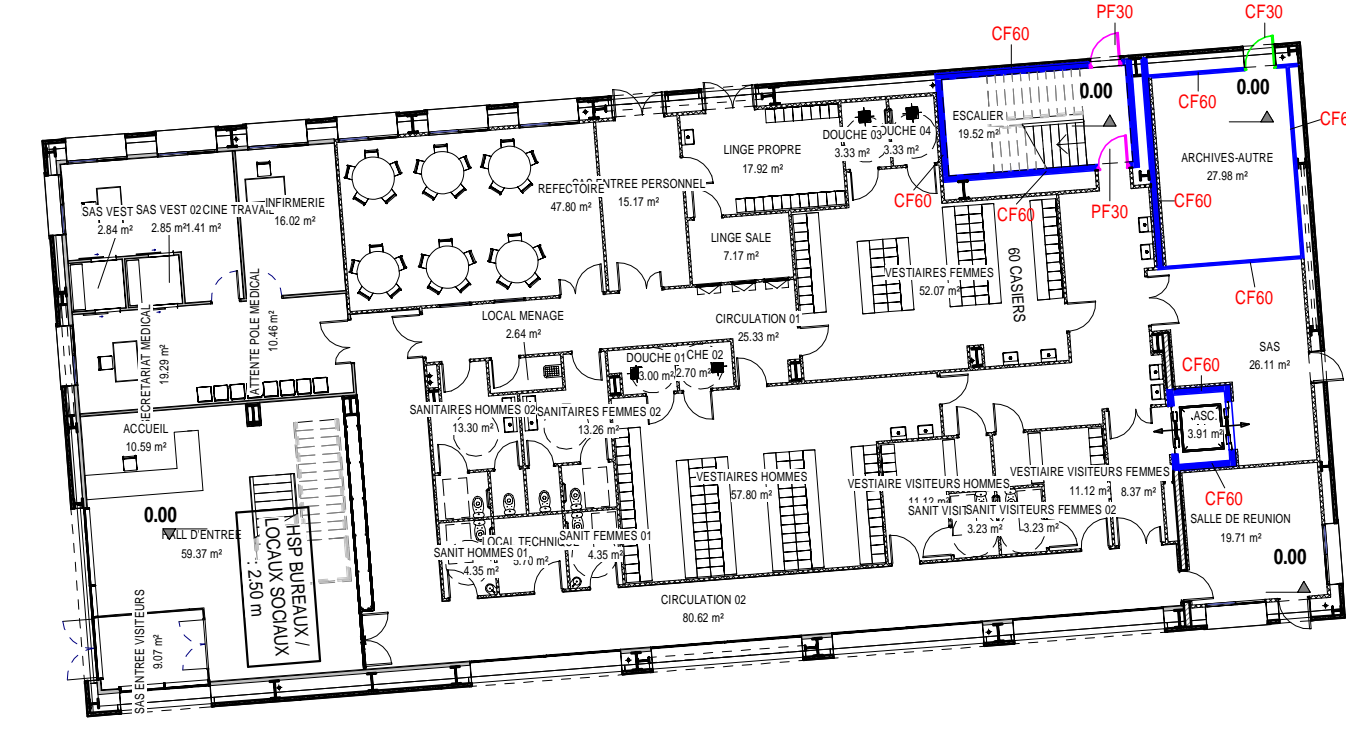

- DETECTION EXTINCTION GAZ
- DETECTION NH3
- SPRINKLAGE
- DETECTION INCENDIE
- DETECTION GAZ

- LEGENDE COUPE-FEU
- Portes / Chassis Pare-Flamme 30min (PF30)
 - Portes / Chassis Coupe-Feu 30min (CF30)
 - Portes / Chassis Coupe-Feu 1h (CF60)
 - Portes / Chassis Coupe-Feu 2h (CF120)
 - Parois CF 1h (CF60)
 - Parois CF 2h (CF120)
- LEGENDE COUPE-FEU
Ech : 1 : 250

SILL DAIRY INTERNATIONAL
17-017
CONSTRUCTION D'UNE UNITE DE
PRODUCTION DE POUVRE DE LAIT INFANTILE
ZA DU VERN
29400 LANDIVISIAU

THE BAULT
ingénierie

Adresse siège:
11 rue des Chambrées
21 Sud-Est - CS 17732
35 577 CESSON-SEVIGNE CEDEX
Téléphone : 02 99 41 81 81
Fax : 02 99 32 42 43

GROUPE IDEC

N°	PROJET - BAT GEN	DESSINE PAR : CLF	28-06-2017
ICPE	NIVEAU 0 COUPE FEU	VERIFIE PAR : ELB	
		ECHELLE : 1 : 250	

DATE	DESS.	MODIFICATIONS
28-06-2017		PREMIERE DIFFUSION

N°AFFAIRE	EMETTEUR	PHASE	LOT	BATIMENT	NIVEAU	TYPE DOCUMENT	N° DOCUMENT	INDICE
17-017	TI	ICPE	ARC	GEN	NO	PLA	04	-

CES PLANS SONT LA PROPRIETE DE LA SOCIETE THEBAULT INGENIERIE ET NE PEUVENT ETRE REPRODUITS SANS AUTORISATION
CORRESPONDANT A LA VERSION EN NEBULE.