



NIVEAU 2 COUPE FEU
Ech : 1 : 250

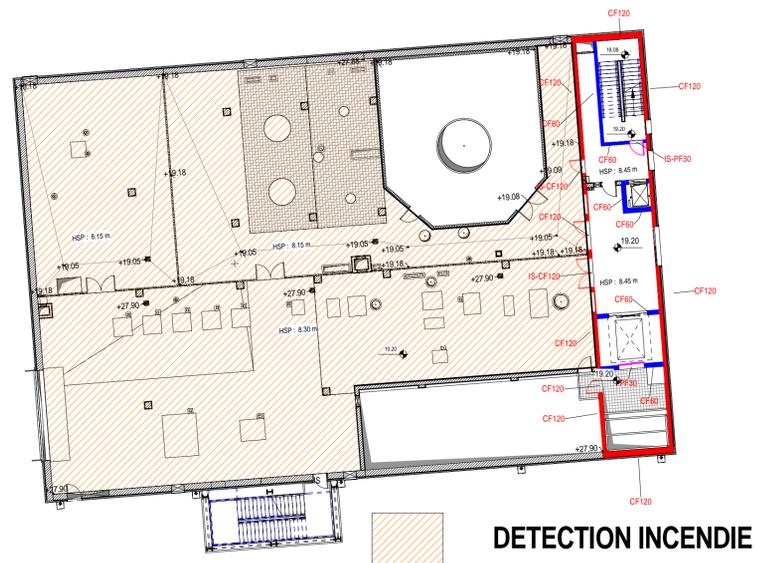


NIVEAU 3 COUPE FEU
Ech : 1 : 250

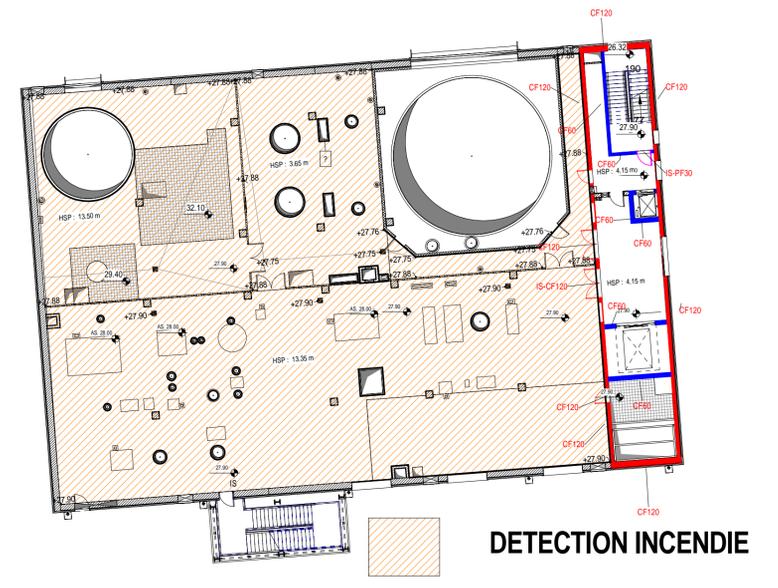


NIVEAU 4 COUPE FEU
Ech : 1 : 250

LEGENDE COUPE-FEU	
	Portes / Chassis Pare-flamme 30min (PF30)
	Portes / Chassis Coupe-feu 30min (CF30)
	Portes / Chassis Coupe-Feu 1h (CF60)
	Portes / Chassis Coupe-feu 2h (CF120)
	Parois CF 1h (CF60)
	Parois CF 2h (CF120)

LEGENDE COUPE-FEU
Ech : 1 : 250

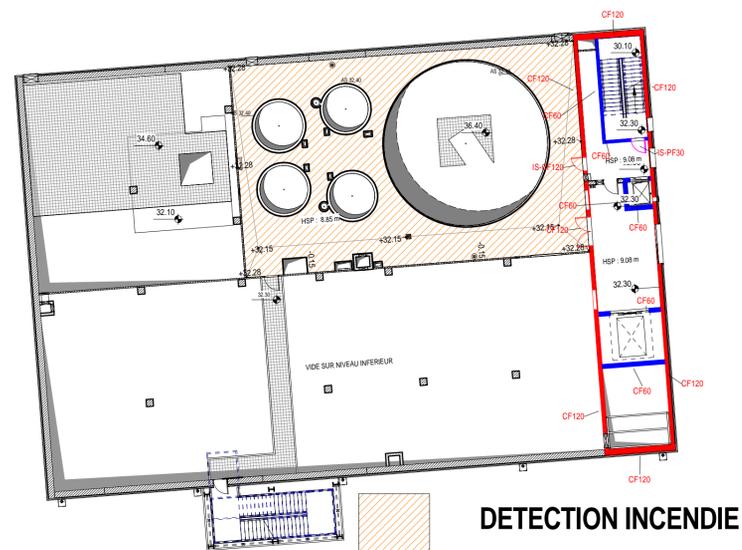

NIVEAU 5 COUPE FEU
Ech : 1 : 250

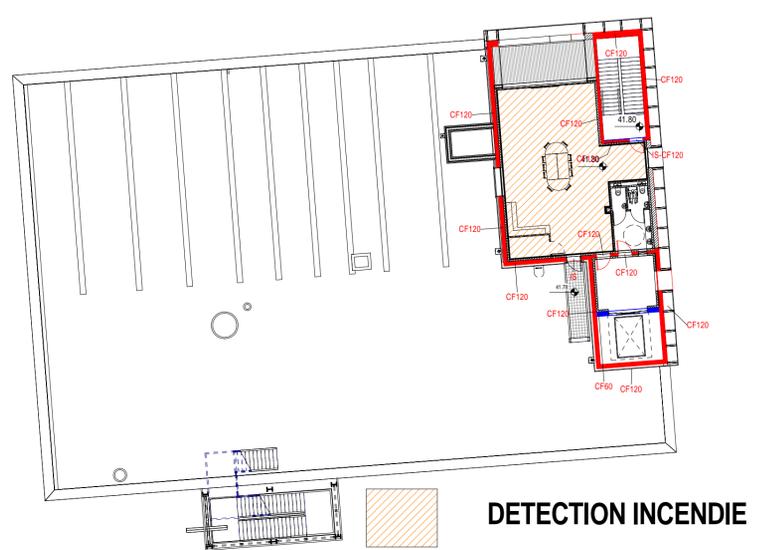

NIVEAU 6 COUPE FEU
Ech : 1 : 250

SILL DAIRY INTERNATIONAL

17-017

CONSTRUCTION D'UNE UNITE DE PRODUCTION DE POUDRE DE LAIT INFANTILE

ZA DU VERN
29400 LANDIVISIAU



THEBAULT
Ingénierie
GROUPE IDEC

Adresse siège :
11 rue des Charmilles
ZI Sud-Est - CS 17732
35 577 CESSON SEVIGNE CEDEX
Téléphone : 02 99 41 81 81
Fax : 02 99 32 42 43



N°	PROJET - BAT GEN	DESSINE PAR : CLF	28-06-2017
ICPE	NIVEAUX TOURS COUPE FEU	VERIFIE PAR : ELB	
		ECHELLE : 1 : 250	

DATE	Dess.	MODIFICATIONS	
28-06-2017		PREMIERE DIFFUSION	

N°AFFAIRE	EMETTEUR	PHASE	LOT	BATIMENT	NIVEAU	TYPE DOCUMENT	N° DOCUMENT	INDICE
17-017	TI	ICPE	ARC	GEN	N/2/3/4/5/6	PLA	06	-

CES PLANS SONT LA PROPRIETE DE LA SOCIETE THEBAULT INGENIERIE ET NE PEUVENT ETRE REPRODUITS SANS AUTORISATION (conformément à la législation en vigueur)