



LEGENDE :

	Limite de propriété à titre indicatif d'après la numérisation du cadastre		Arbres à planter
	Limite cadastrale à titre indicatif		Grillage
	Niveau projeté		Chaine
	Niveau du terrain naturel calculé		
	Espaces verts		
	Surfaces enrobées		
	Surfaces gravillonnées		
	Surfaces béton désactivé		
	Arbres existants		

NOTA : LES VALEURS CI-DESSUS SONT A TITRE INDICATIF



PLAN DE MASSE - PROJET		PC2	PC	ETAT PROJET
PROJET		N° DGA : 2020 01	N° M.O. : NC	 Dagorne-Guillemain #Architectes Page 8
MAITRE D'OUVRAGE		ECH : 1:1 000 ème	DATE : 23.10.2020	
PROJET D'UN POLE D'INSEMINATION VERRATERIE ET DEMOLITION DE BATIMENTS EXISTANTS		Indice A :		
Kéridoal				
29400 LANDIVISIAU				
<small>Les plans ci-joints ne sont pas des plans d'exécution. Ils sont uniquement destinés à l'obtention du P.C. Le propriétaire de l'ouvrage doit impérativement souscrire à une assurance « Dommage-Ouvrage » avant l'ouverture du chantier (article L.235-3 et L.235-4 du code des Assurances).</small>				



Voie Communale n°6
LIMITE DE PROPRIETE



152

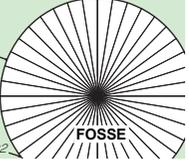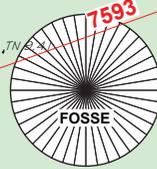

150

LEGENDE :


	Limite de propriété à titre indicatif d'après la numérisation du cadastre		Arbres à planter
	Limite cadastrale à titre indicatif		Grillage
	Niveau projeté		Chaine
	Niveau du terrain naturel calculé		
	Espaces verts		
	Surfaces enrobées		
	Surfaces gravillonnées		
	Surfaces béton désactivé		
	Arbres existants		

NOTA : LES VALEURS CI-DESSUS SONT A TITRE INDICATIF

PLAN DE MASSE - PROJET (1)

PROJET	MAITRE D'OUVRAGE	PC2	PC	ETAT PROJET
PROJET D'UN POLE D'INSEMINATION VERRATERIE ET DEMOLITION DE BATIMENTS EXISTANTS	YXIA 15 Rue Saint Hubert 35590 SAINT GILLES	N° DGA : 2020 01	N° M.O. : NC	
Kéruvoal 29400 LANDIVISIAU		ECH : 1-500 ème	DATE : 23.10.2020	
		Indice A :		

Les plans ci-joints ne sont pas des plans d'exécution. Ils sont uniquement destinés à l'obtention du P.C. Le propriétaire de l'ouvrage doit impérativement souscrire à une assurance « Dommage-Ouvrage » avant l'ouverture du chantier (article L.235-3 et L.235-4 du code des Assurances).

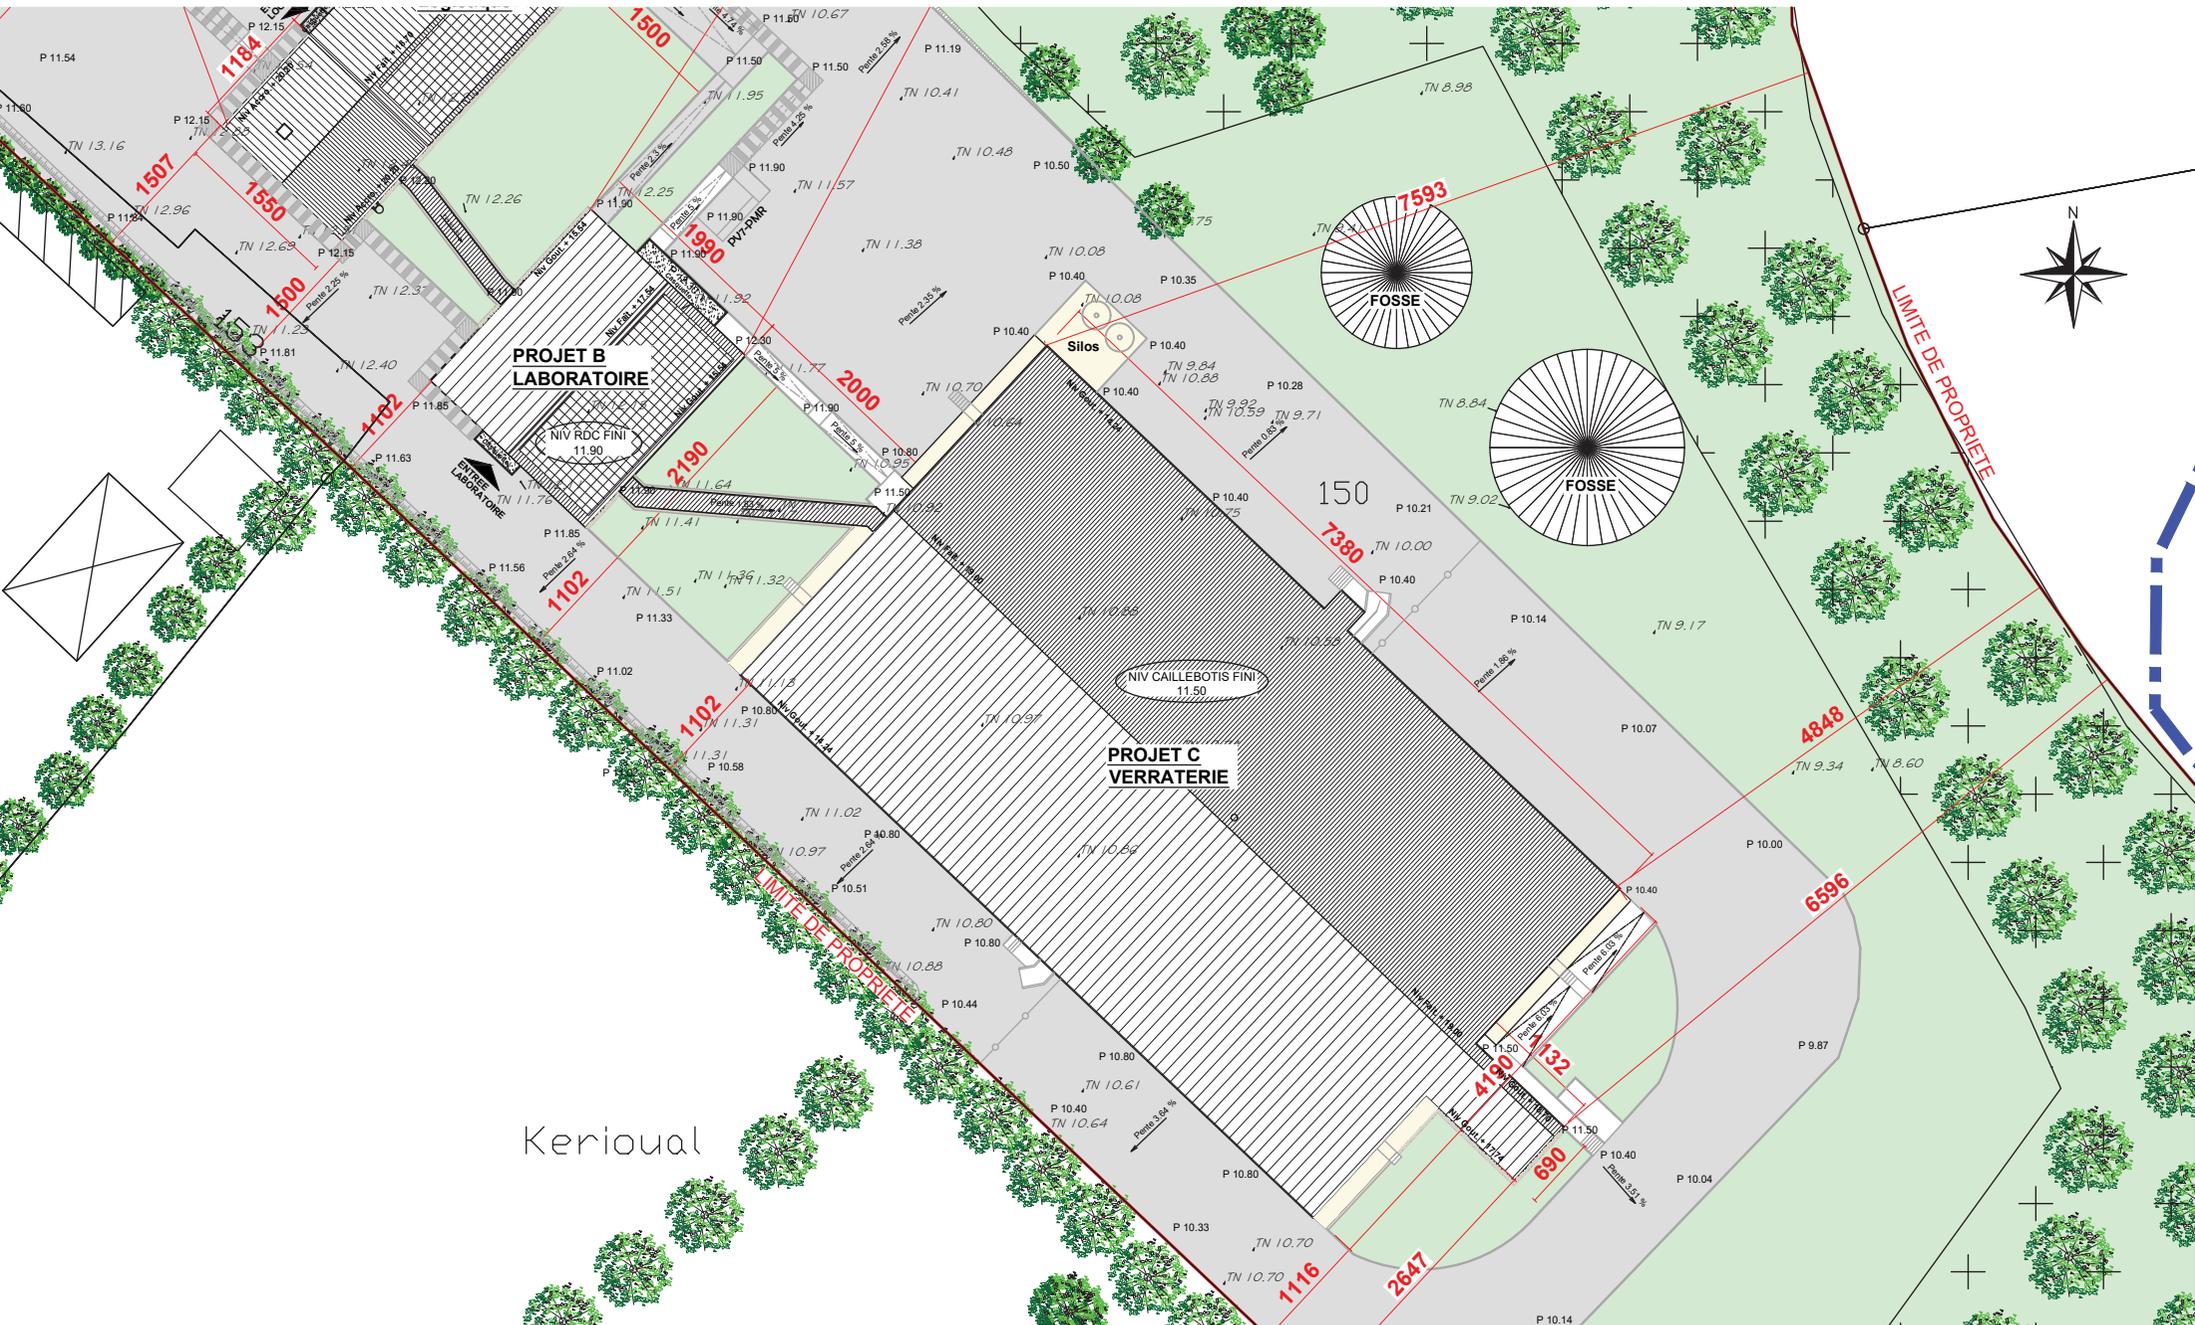

Kerivoal

LEGENDE :

	Limite de propriété à titre indicatif d'après la numérisation du cadastre		Arbres à planter
	Limite cadastrale à titre indicatif		Grillage
	Niveau projeté		Chaine
	Niveau du terrain naturel calculé		
	Espaces verts		
	Surfaces enrobées		
	Surfaces gravillonnées		
	Surfaces béton désactivé		
	Arbres existants		

NOTA : LES VALEURS CI-DESSUS SONT A TITRE INDICATIF

PLAN DE MASSE - PROJET (2)		PC2	PC	ETAT PROJET
PROJET		N° DGA : 2020 01	N° M.O. : NC	
MAITRE D'OUVRAGE		ECH : 1-500 ème	DATE : 23.10.2020	
PROJET D'UN POLE D'INSEMINATION VERRATERIE ET DEMOLITION DE BATIMENTS EXISTANTS		Indice A :		Dagorne & Guillermi #Architectes
Kerivoal				
29400 LANDIVISIAU				
YXIA 15 Rue Saint Hubert 35590 SAINT GILLES				Page 10
<small>Les plans ci-joints ne sont pas des plans d'exécution. Ils sont uniquement destinés à l'obtention du P.C. Le propriétaire de l'ouvrage doit impérativement souscrire à une assurance « Dommage-Ouvrage » avant l'ouverture du chantier (Article L.235-3 et L.235-4 du code des Assurances).</small>				



VEHICULES PL et VL :

	Circuit ATM (Equarrissage)		Circuit Visiteurs ERP
	Circuit Aliments (49T)		Circuit Entretien ponctuel
	Circuit Livraisons jeunes verrats		
	Circuit Réformes		Zone Véhicule léger
	Circuit Lisier		Zone Véhicule lourd
	Circuit Cobitrans		
	Circuit Salariés		

LEGENDE :

	Limite de propriété à titre indicatif d'après la numérisation du cadastre		Arbres à planter
	Limite cadastrale à titre indicatif		Grillage
	Niveau projeté		Chaine
	Niveau du terrain naturel calculé		Limite voirie existante
	Espaces verts		Arbres existants
	Surfaces enrobées		
	Surfaces gravillonnées		
	Surfaces béton désactivé		

NOTA : LES VALEURS CI-DESSUS SONT A TITRE INDICATIF

PLAN DE CIRCULATION ET CHEMINEMENT

PROJET		PC2	PC	ETAT PROJET
PROJET D'UN POLE D'INSEMINATION VERRATERIE ET DEMOLITION DE BATIMENTS EXISTANTS		N° DGA : 2020 01	N° M.O. : NC	 Dagorne & Guillermi #Architectes
Kérivoal 29400 LANDIVISIAU		ECH : 1-1 000 ème	DATE : 23.10.2020	
Maitre d'ouvrage : YXIA 15 Rue Saint Hubert 35590 SAINT GILLES		Indice A :		
<p>Les plans ci-joints ne sont pas des plans d'exécution. Ils sont uniquement destinés à l'obtention du P.C. Le propriétaire de l'ouvrage doit impérativement souscrire à une assurance « Dommage-Ouvrage » avant l'ouverture du chantier (article L.235-3 et L.235-4 du code des Assurances).</p>				



ENTREE Salariés
- Visiteurs
- Cobitrans
- Livraisons jeunes verrats
- Réformes

SORTIE Salariés
- Visiteurs
- Cobitrans
- Livraisons jeunes verrats
- Réformes

PROJET D
Groupe Electrogène
+ SAS Visiteurs

PROJET A
Logistique

PROJET B
LABORATOIRE

152

150


VEHICULES PL et VL :	
	Circuit ATM (Equarrissage)
	Circuit Aliments (49T)
	Circuit Livraisons jeunes verrats
	Circuit Réformes
	Circuit Lisier
	Circuit Cobitrans
	Circuit Salariés
	Circuit Visiteurs ERP
	Circuit Entretien ponctuel
	Zone Véhicule léger
	Zone Véhicule lourd

LEGENDE :	
	Limite de propriété à titre indicatif d'après la numérisation du cadastre
	Limite cadastrale à titre indicatif
	Niveau projeté
	Niveau du terrain naturel calculé
	Espaces verts
	Surfaces enrobées
	Surfaces gravillonnées
	Surfaces béton désactivé
	Arbres existants
	Arbres à planter
	Grillage
	Chaine
	Limite voirie existante

NOTA : LES VALEURS CI-DESSUS SONT A TITRE INDICATIF

PLAN DE CIRCULATION ET CHEMINEMENT (1)		PC2	PC	ETAT PROJET
PROJET	MAITRE D'OUVRAGE	N° DGA : 2020 01	N° M.O. : NC	 Dagorne & Guillermain #Architectes
PROJET D'UN POLE D'INSEMINATION VERRATERIE ET DEMOLITION DE BATIMENTS EXISTANTS	YXIA 15 Rue Saint Hubert 35590 SAINT GILLES	ECH : 1-500 ème	DATE : 23.10.2020	
Kérvoyal 29400 LANDIVISIAU		Indice A :		
<p>Les plans ci-joints ne sont pas des plans d'exécutions. Ils sont uniquement destinés à l'obtention du P.C. Le propriétaire de l'ouvrage doit impérativement souscrire à une assurance « Dommage-Ouvrage » avant l'ouverture du chantier (article L.235-3 et L.235-4 du code des Assurances).</p>				



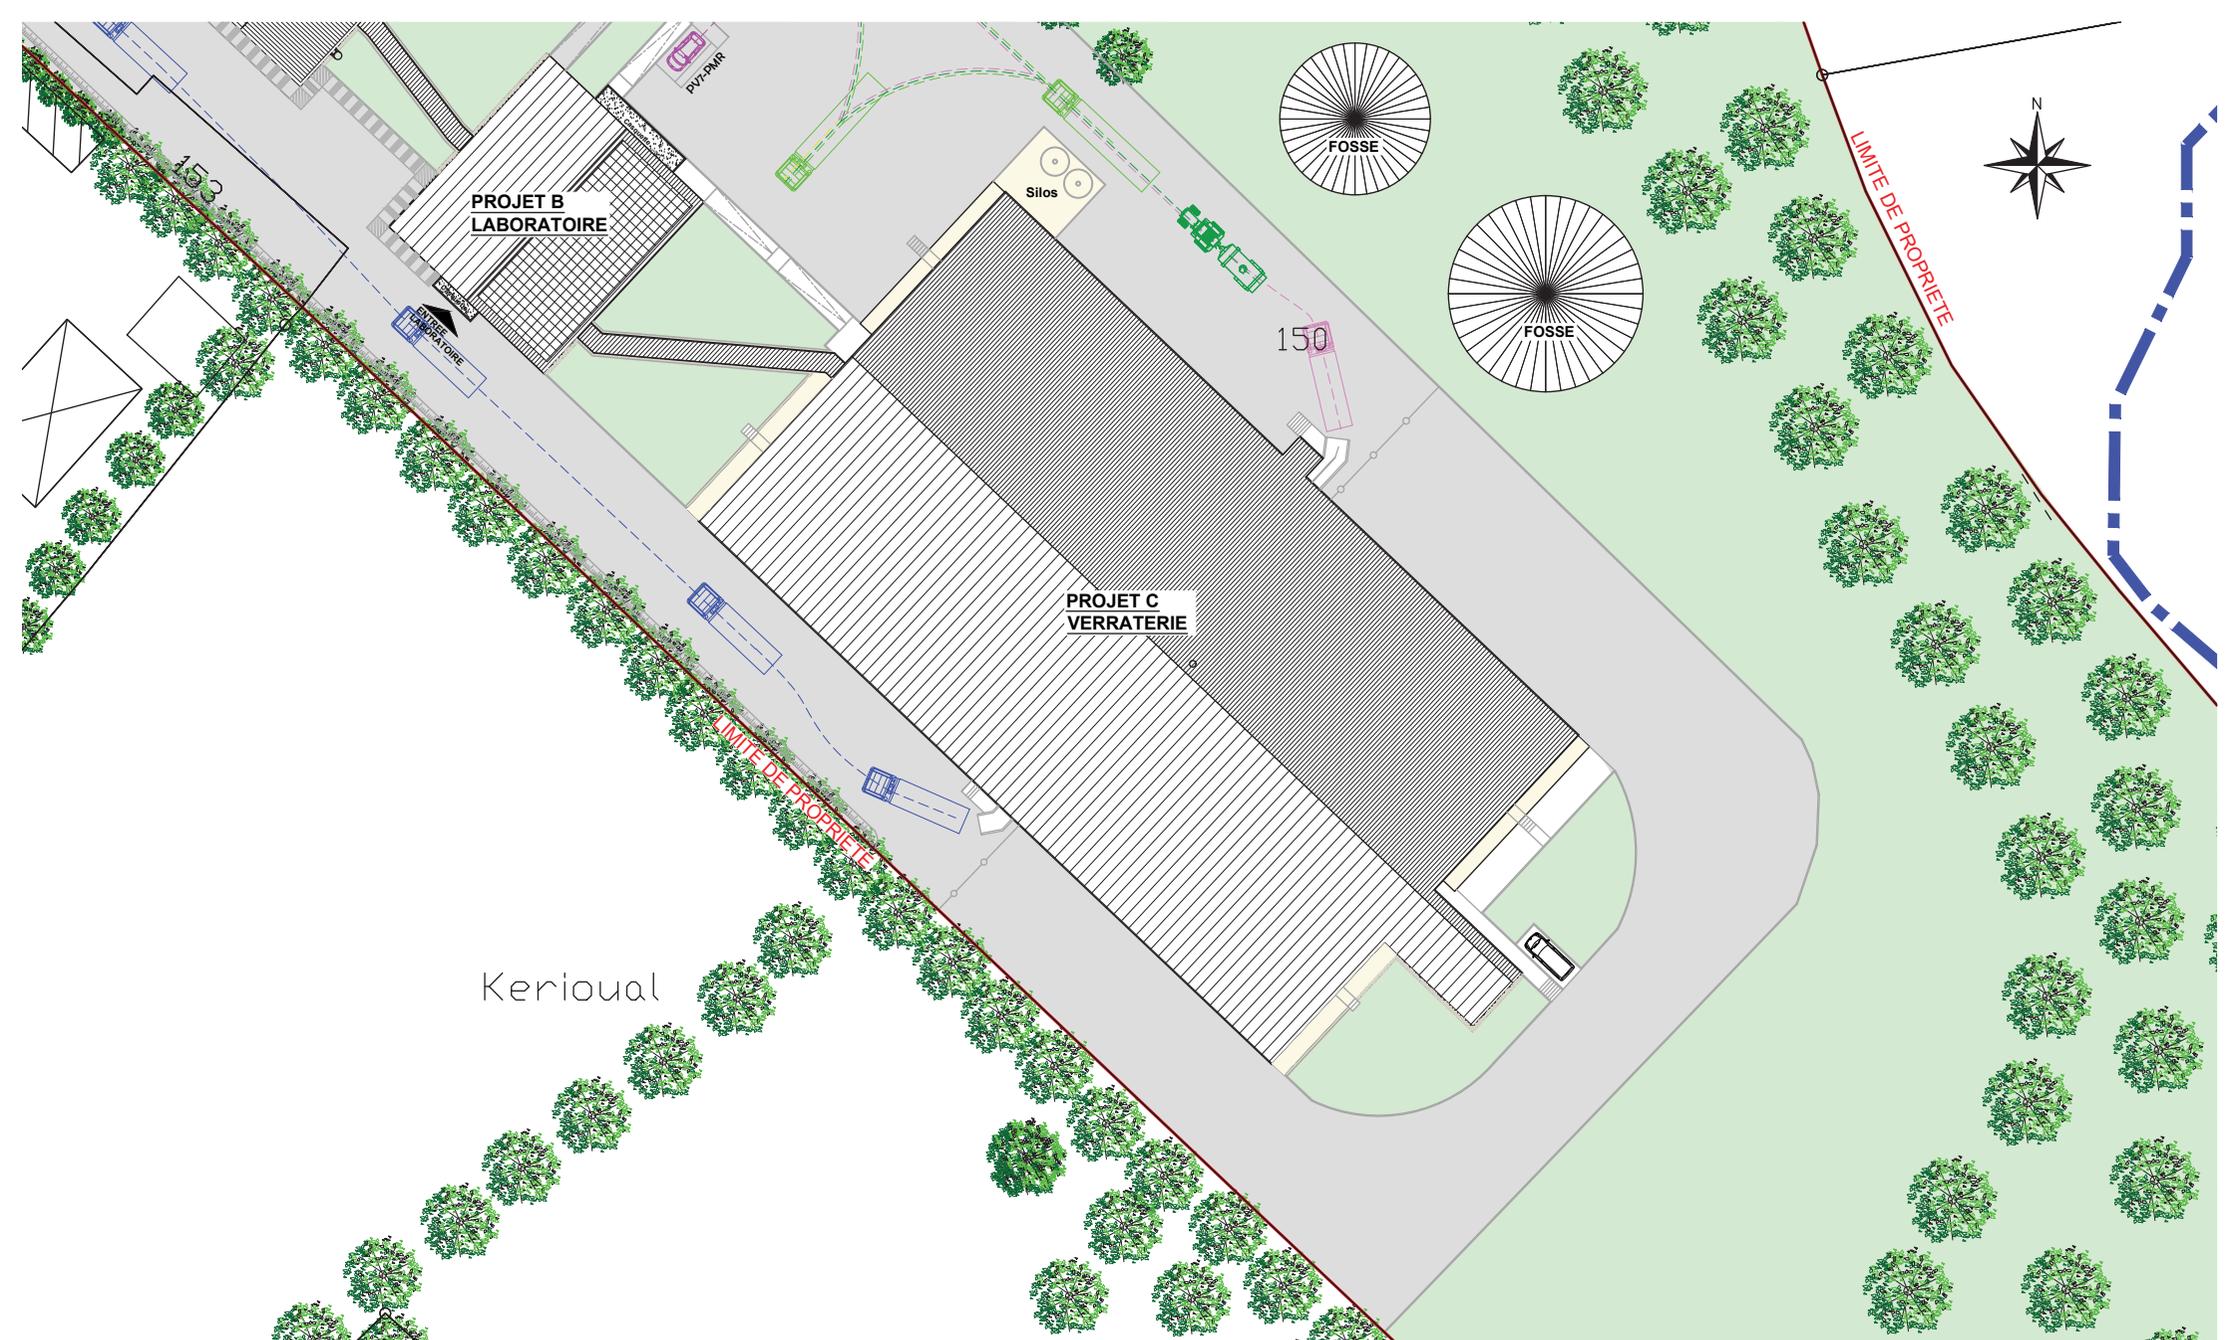

Kerivoual

VEHICULES PL et VL :


	Circuit ATM (Equarrissage)		Circuit Visiteurs ERP
	Circuit Aliments (49T)		Circuit Entretien ponctuel
	Circuit Livraisons jeunes verrats		
	Circuit Réformes		
	Circuit Usier		Zone Véhicule léger
	Circuit Cobitrans		Zone Véhicule lourd
	Circuit Salariés		

LEGENDE :

	Limite de propriété à titre indicatif d'après la numérisation du cadastre		Arbres à planter
	Limite cadastrale à titre indicatif		Grillage
	Niveau projeté		Chaine
	Niveau du terrain naturel calculé		Limite voirie existante
	Espaces verts		Arbres existants
	Surfaces enrobées		
	Surfaces gravillonnées		
	Surfaces béton désactivé		

NOTA : LES VALEURS CI-DESSUS SONT A TITRE INDICATIF

PLAN DE CIRCULATION ET CHEMINEMENT (2)		PC2	PC	ETAT PROJET
PROJET		N° DGA : 2020 01	N° M.O. : NC	<p>Dagorne & Guillemain #Architectes</p>
MAITRE D'OUVRAGE		ECH : 1-500 ème	DATE : 23.10.2020	
PROJET D'UN POLE D'INSEMINATION VERRATERIE ET DEMOLITION DE BATIMENTS EXISTANTS Kerivoual 29400 LANDIVISIAU		Indice A :		
YXIA 15 Rue Saint Hubert 35590 SAINT GILLES				
Les plans ci-joints ne sont pas des plans d'exécution. Ils sont uniquement destinés à l'obtention du P.C. Le propriétaire de l'ouvrage doit impérativement souscrire à une assurance « Dommage-Ouvrage » avant l'ouverture du chantier (article L.235-3 et L.235-4 du code des Assurances).				

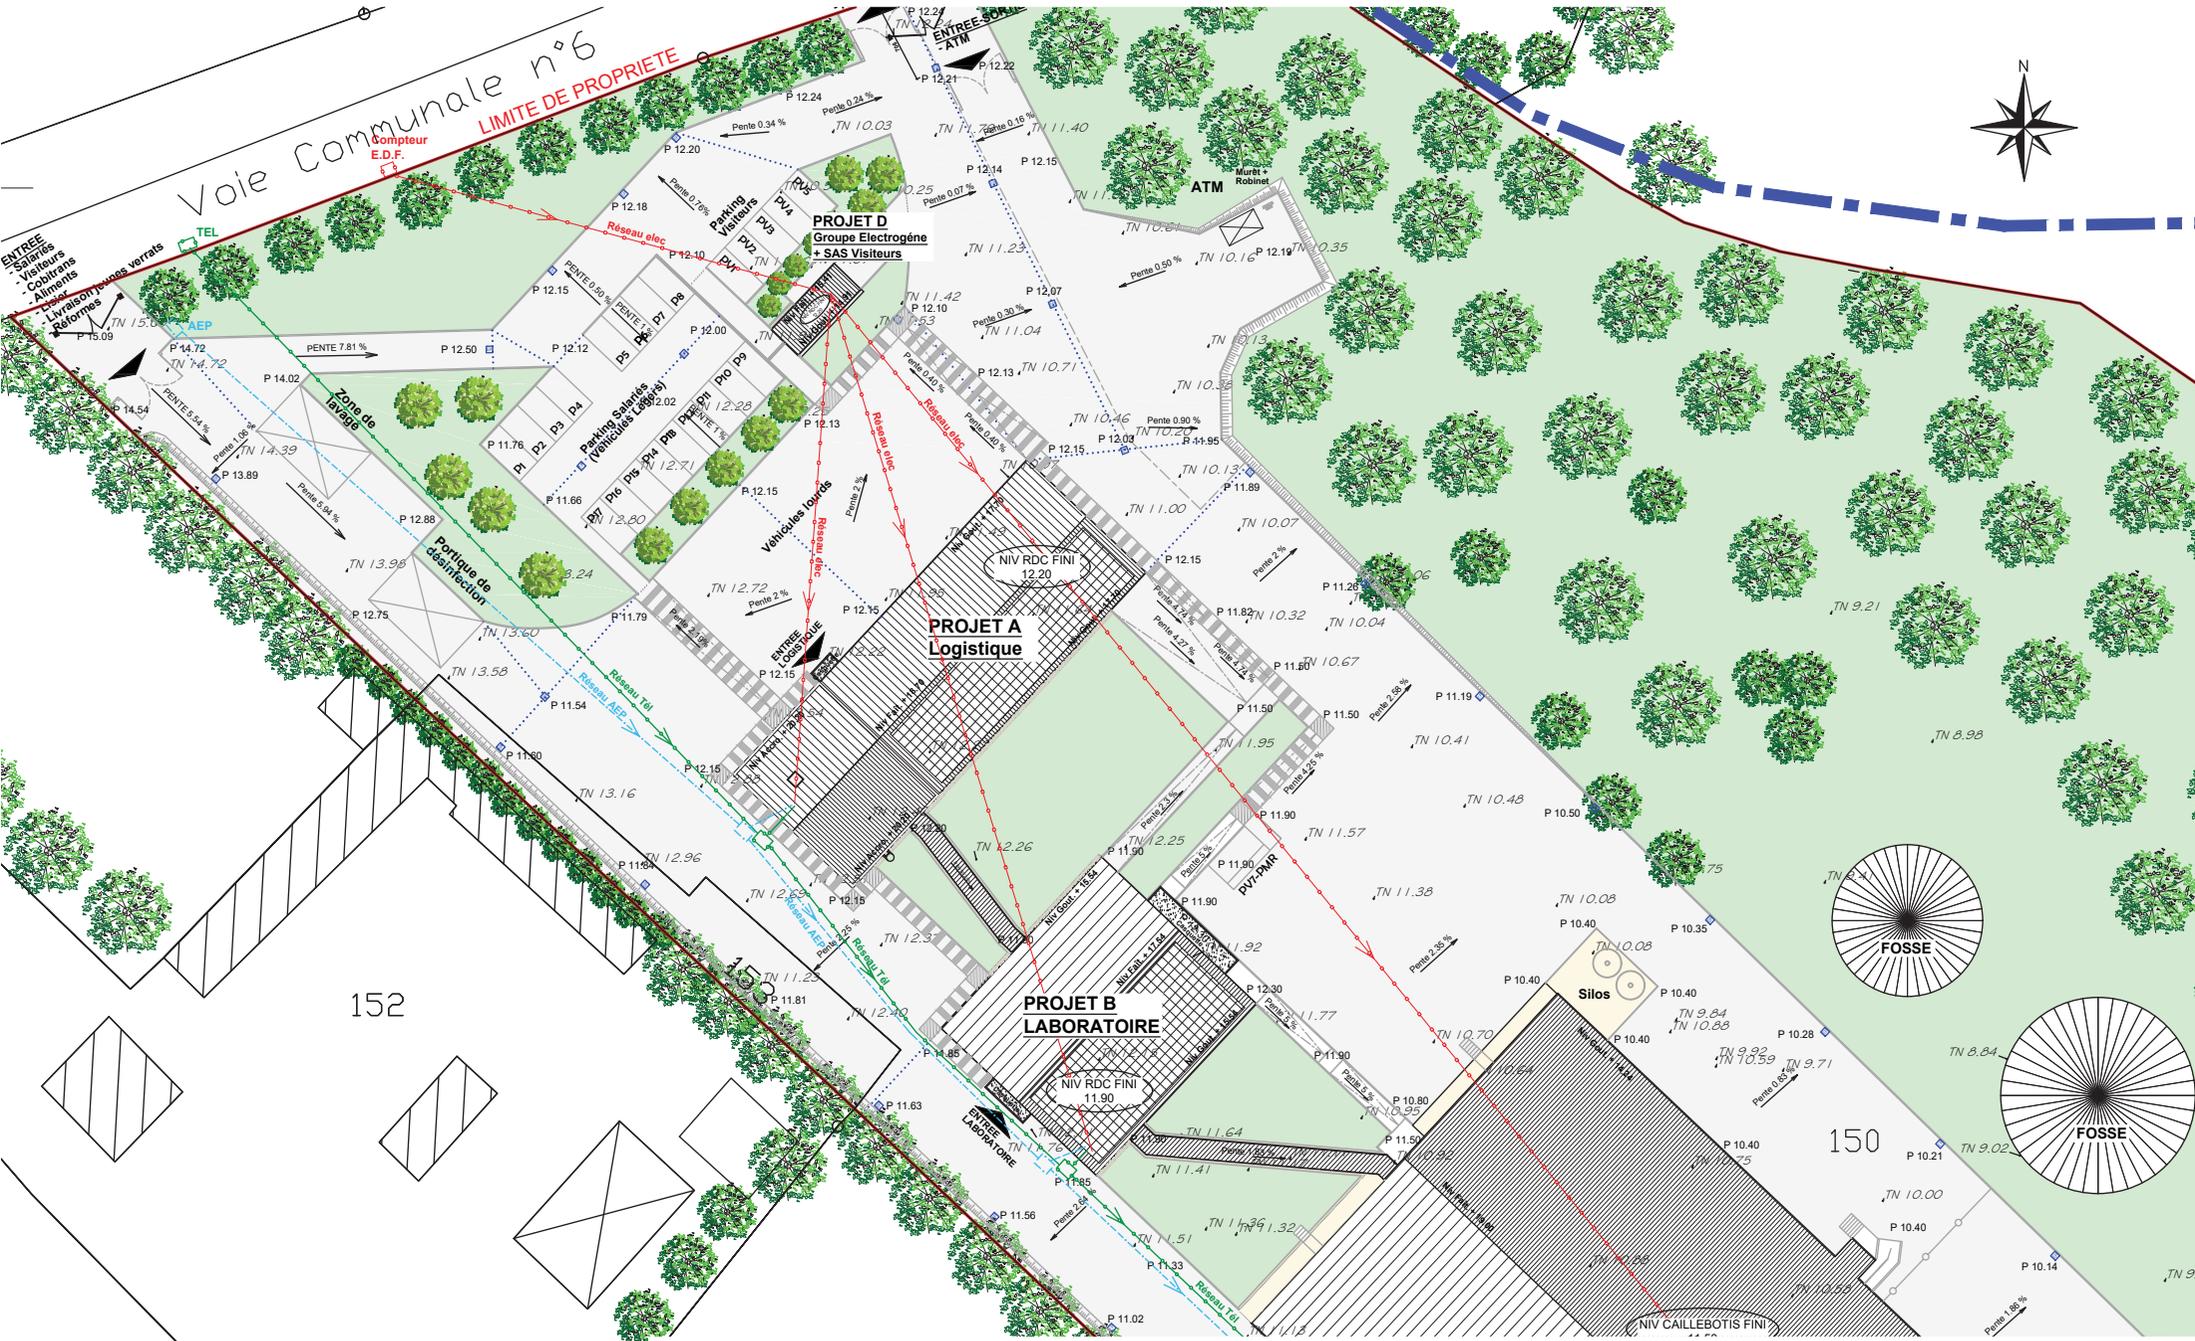

152

150

RESEAUX :

- Réseau électrique
- Réseau AEP
- Réseau Téléphone
- Réseau Eaux Pluviales
- Réseau Eaux Usées

[Voir Plan Aquatiris](#)

LEGENDE :


- Limite de propriété à titre indicatif d'après la numérisation du cadastre
- Limite cadastrale à titre indicatif
- P 9.94 Niveau projeté
- TN 10.18 Niveau du terrain naturel calculé
- Espaces verts
- Surfaces enrobées
- Surfaces gravillonnées
- Surfaces béton désactivé
- Arbres existants

PLAN RESEAU (1)	
PROJET	MAITRE D'OUVRAGE
PROJET D'UN POLE D'INSEMINATION VERRATERIE ET DEMOLITION DE BATIMENTS EXISTANTS	YXIA 15 Rue Saint Hubert 35590 SAINT GILLES
Kérivoal 29400 LANDIVISIAU	

PC2	PC	ETAT PROJET
N° DGA : 2020 01	N° M.O. : NC	 Dagorne & Guillemain Architectes
ECH : 1-500 ème	DATE : 23.10.2020	
Index A :		

NOTA : LES VALEURS CI-DESSUS SONT A TITRE INDICATIF

Les plans ci-joints ne sont pas des plans d'exécution. Ils sont uniquement destinés à l'obtention du P.C. Le propriétaire de l'ouvrage doit impérativement souscrire à une assurance « Dommage-Ouvrage » avant l'ouverture du chantier [article L.235-3 et L.235-4 du code des Assurances].

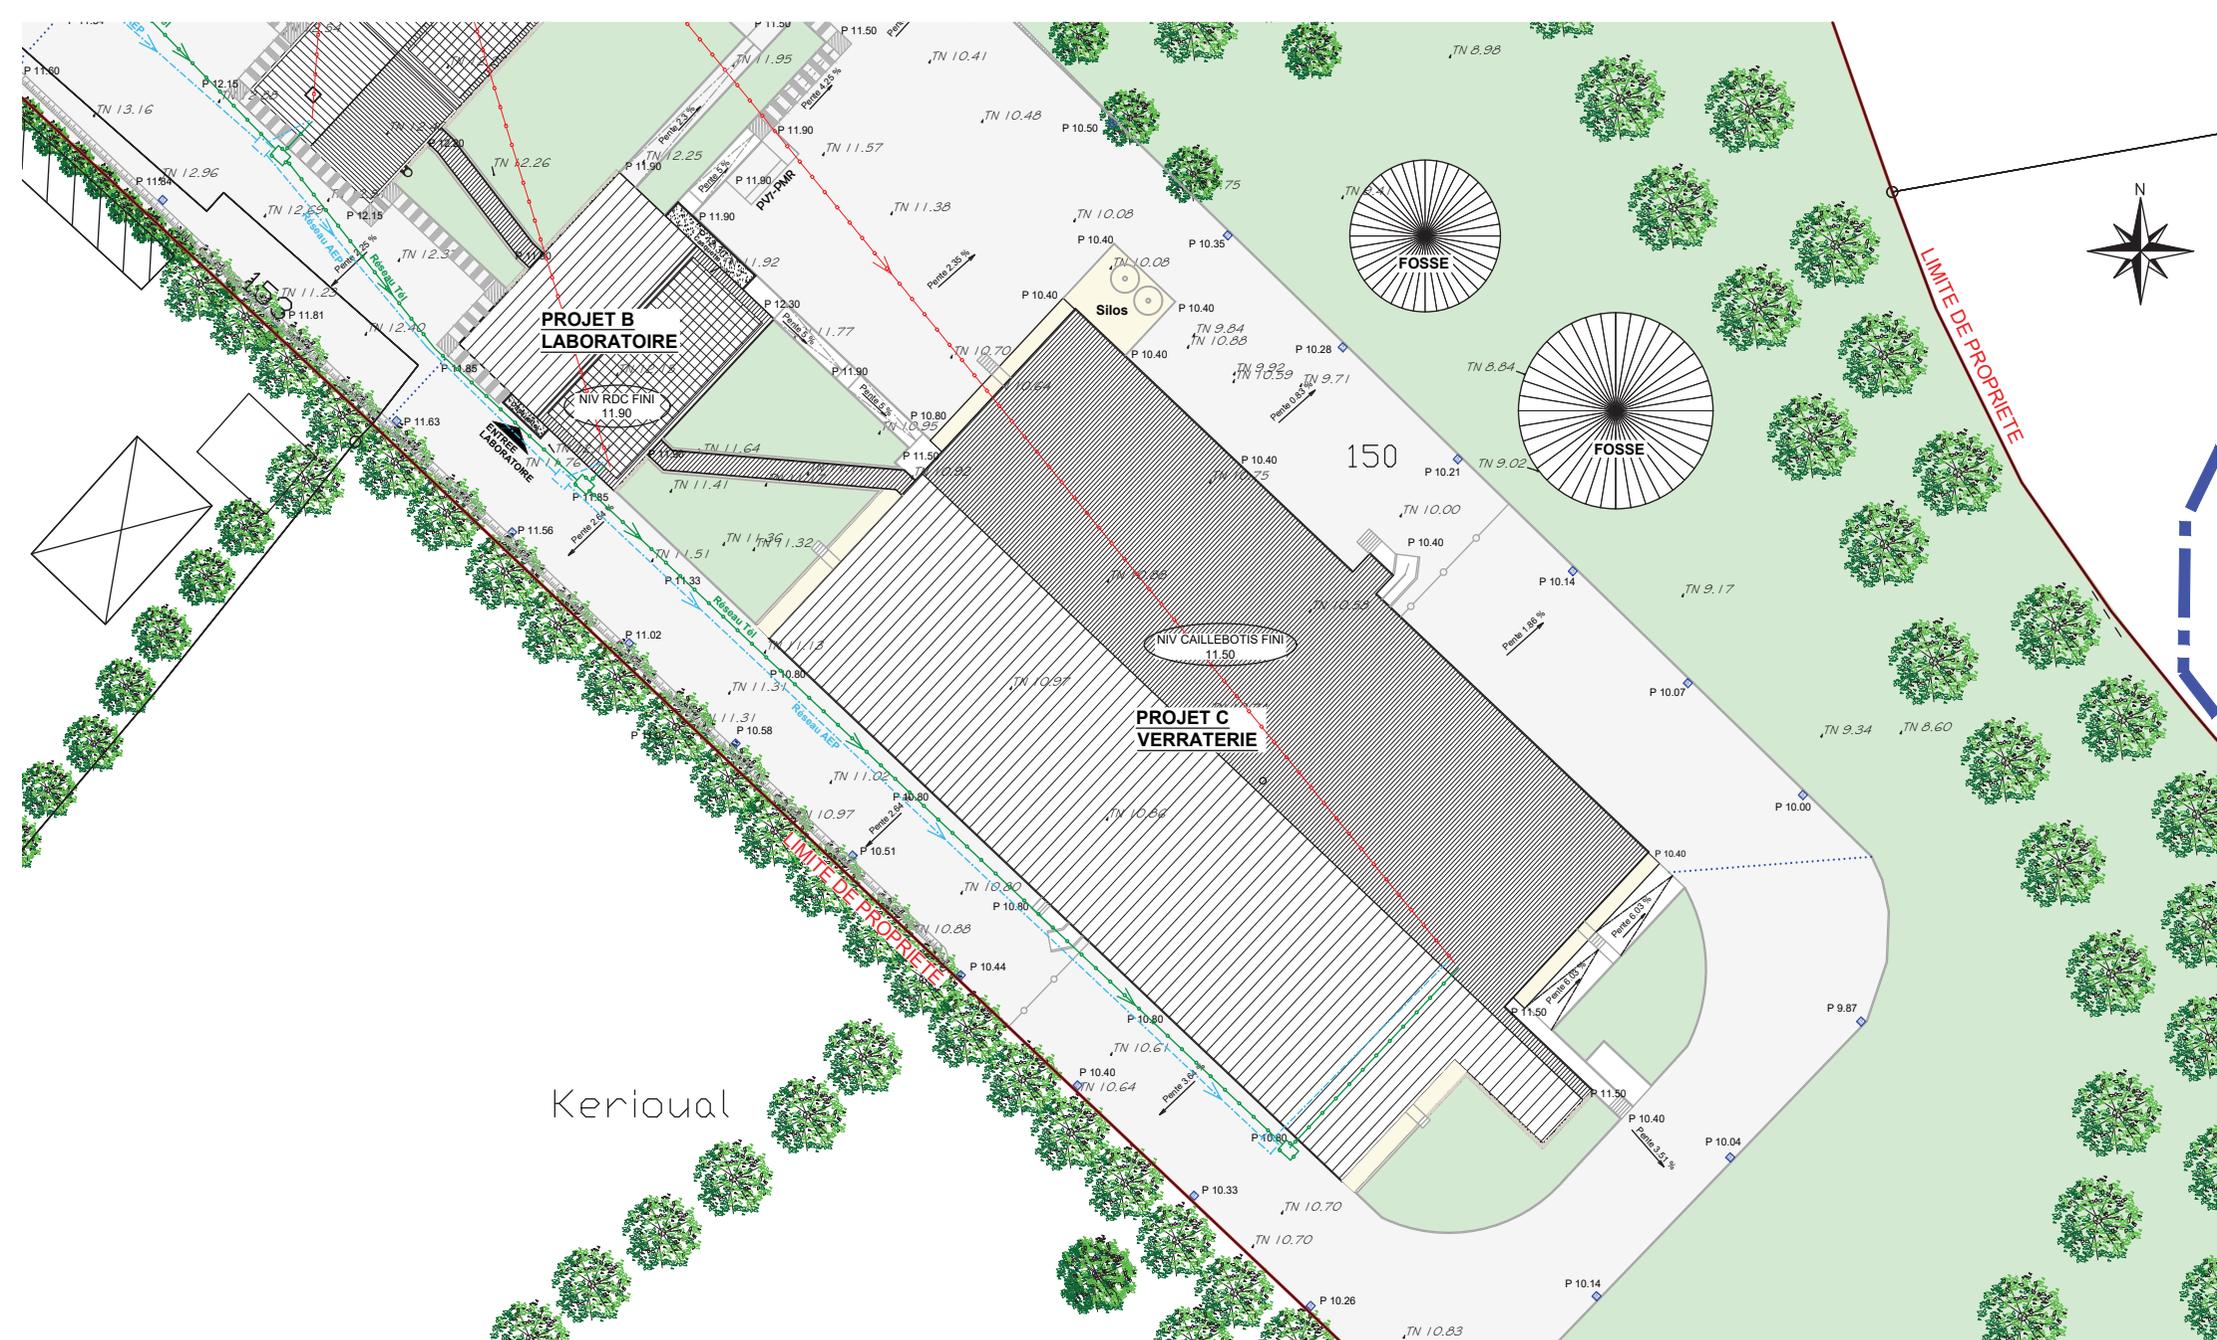

Kerivoal

RESEAUX :

	Réseau électrique
	Réseau AEP
	Réseau Téléphone
	Réseau Eaux Pluviales
	Réseau Eaux Usées

Voir Plan Aquatris

LEGENDE :

	Limite de propriété à titre indicatif d'après la numérisation du cadastre
	Limite cadastrale à titre indicatif
	Niveau projeté
	Niveau du terrain naturel calculé
	Espaces verts
	Surfaces enrobées
	Surfaces gravillonnées
	Surfaces béton désactivé
	Arbres existants

NOTA : LES VALEURS CI-DESSUS SONT A TITRE INDICATIF


PLAN RESEAU (2)		PC2	PC	ETAT PROJET
PROJET		N° DGA : 2020 01	N° M.O. : NC	<p>Dagorne & Guillemin Architectes</p>
MAITRE D'OUVRAGE		ECH : 1-500 ème	DATE : 23.10.2020	
PROJET D'UN POLE D'ENSEMINATION VERRATERIE ET DEMOLITION DE BATIMENTS EXISTANTS		Index A :		
Kerivoal				
29400 LANDIVISIAU				
15 Rue Saint Hubert 35590 SAINT GILLES				Page 15

Les plans ci-joints ne sont pas des plans d'exécution. Ils sont uniquement destinés à l'obtention du P.C. Le propriétaire de l'ouvrage doit impérativement souscrire à une assurance « Dommage-Ouvrage » avant l'ouverture du chantier [article L.235-3 et L.235-4 du code des Assurances].




AXIONOMETRE		PC3	PC	ETAT PROJETE
PROJET DE CONSTRUCTION D'UN POLE D'INSEMINATION VERRATERIE ET DEMOLITION DE BATIMENTS EXISTANTS Kerivoal 29400 LANDIVISIAU	MAITRE D'OUVRAGE	N° DGA : 2020 01	DATE : 23/10/2020	 Dagorne-Guillumin #Architectes
	YXIA 15 Rue Saint Hubert 35590 SAINT GILLES	Ech : 1 : 1ème		
		Indice A :		
<small>Les plans ci-joints ne sont pas des plans d'exécutions. Ils sont uniquement destinés à l'obtention du P.C. Le propriétaire de l'ouvrage doit impérativement souscrire à une assurance « Dommage-Ouvrage » avant l'ouverture du chantier (article L.235-3 et L.235-4 du code des Assurances).</small>				

AXIONOMETRIE SUD-OUEST/SUD-EST (Avec végétation)

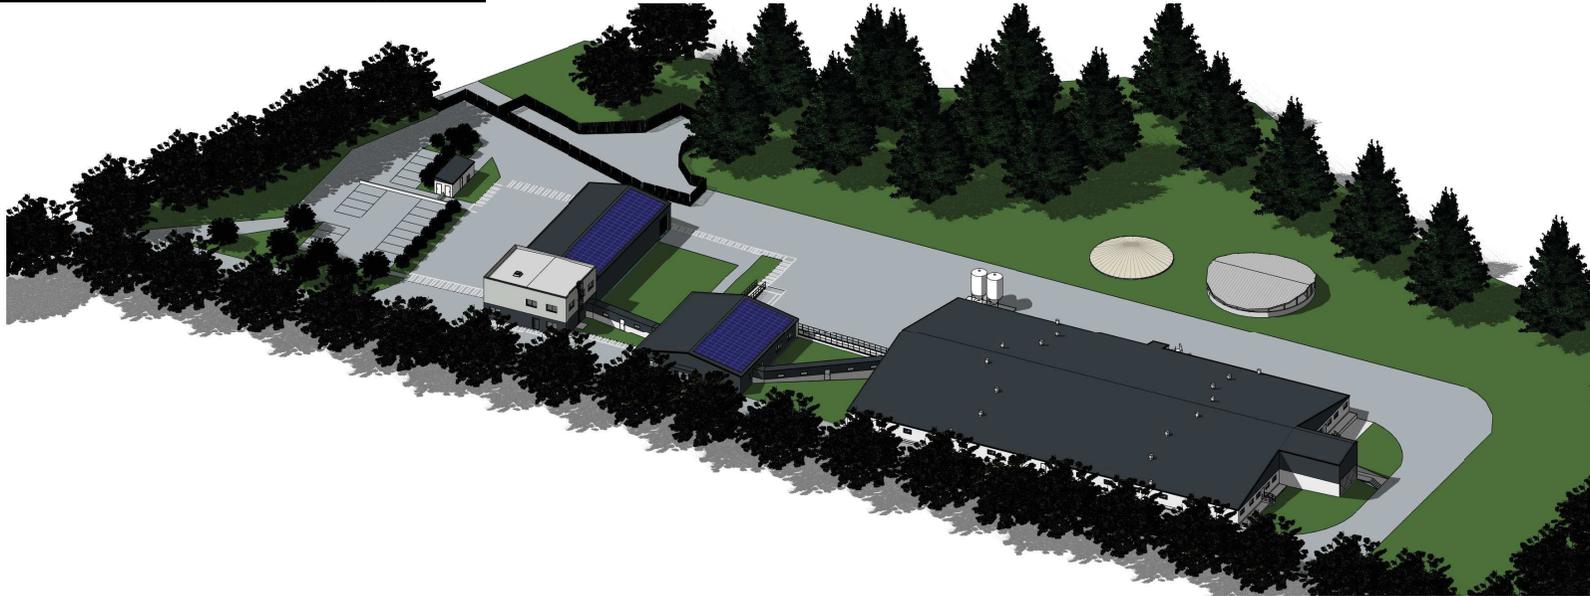


AXIONOMETRIE SUD-OUEST/SUD-EST (Sans végétation)

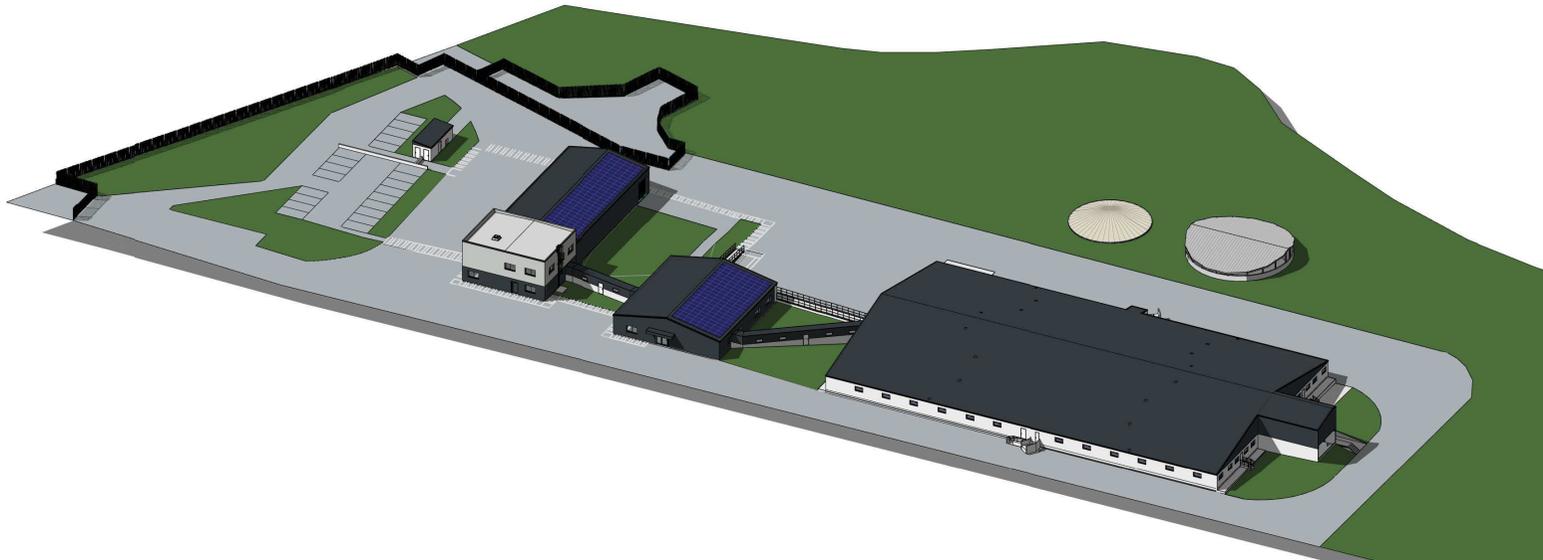

AXIONOMETIRE		PC3	PC	ETAT PROJETE	
PROJET DE CONSTRUCTION D'UN POLE D'INSEMINATION VERRATERIE ET DEMOLITION DE BATIMENTS EXISTANTS Kerivoal 29400 LANDIVISIAU	MAITRE D'OUVRAGE	N° DGA : 2020 01	DATE : 23/10/2020	 Dagorne-Guillemain #Architectes	
	YXIA 15 Rue Saint Hubert 35590 SAINT GILLES	Ech : éme			
		Indice A :			
PAGE 17					

Les plans ci-joints ne sont pas des plans d'exécutions. Ils sont uniquement destinés à l'obtention du P.C. Le propriétaire de l'ouvrage doit impérativement souscrire à une assurance « Domage-Ouvrage » avant l'ouverture du chantier (article L.235-3 et L.235-4 du code des Assurances).

AXIONOMETRIE NORD-EST/SUD-EST (Avec végétation)

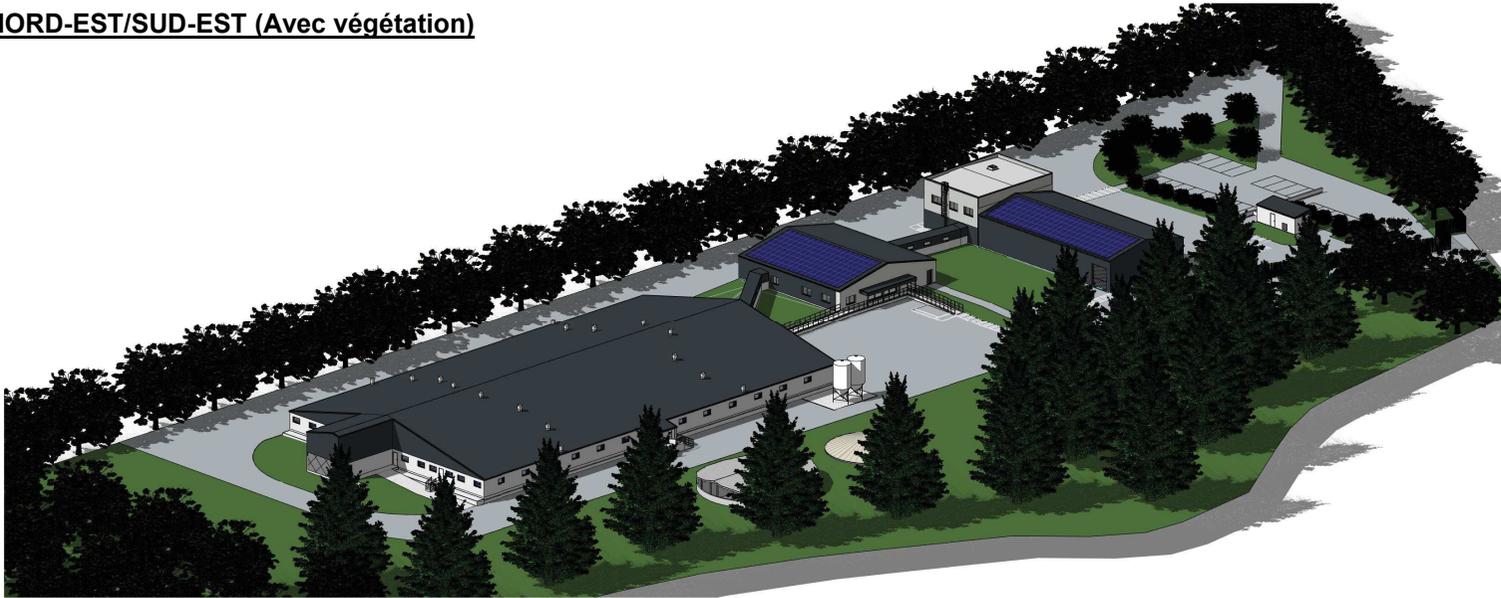

AXIONOMETRIE NORD-EST/SUD-EST (Sans végétation)



AXIONOMETIRE		PC3	PC	ETAT PROJETE	
PROJET DE CONSTRUCTION D'UN POLE D'INSEMINATION VERRATERIE ET DEMOLITION DE BATIMENTS EXISTANTS Kerivoal 29400 LANDIVISIAU	MAITRE D'OUVRAGE	N° DGA : 2020 01	DATE : 23/10/2020	 Dagorne & Guillemain #Architectes	
	YXIA 15 Rue Saint Hubert 35590 SAINT GILLES	Ech : éme			
		Indice A :			
				PAGE 18	

Les plans d-joints ne sont pas des plans d'exécutions. Ils sont uniquement destinés à l'obtention du P.C. Le propriétaire de l'ouvrage doit impérativement souscrire à une assurance « Dommage-Ouvrage » avant l'ouverture du chantier (article L.235-3 et L.235-4 du code des Assurances).