


L'exploitation :


Nom	Site 1
Lieu-dit	LA FORET
Commune	LANDEVENNEC
Canton	CROZON
Parcelle cadastral	A 205, 206, 207, 208, 1760, 2090, 2091, 2092, 2093

Nom	Site 2
Lieu-dit	STE MARIE DU MENEZ HOM
Commune	PLOMODIERN
Canton	CROZON
Parcelle cadastral	ZE 157, ZE 40

**PJ N°2 PLAN AU 1/2000<sup>ème</sup> DES ABORDS DE L'INSTALLATION**

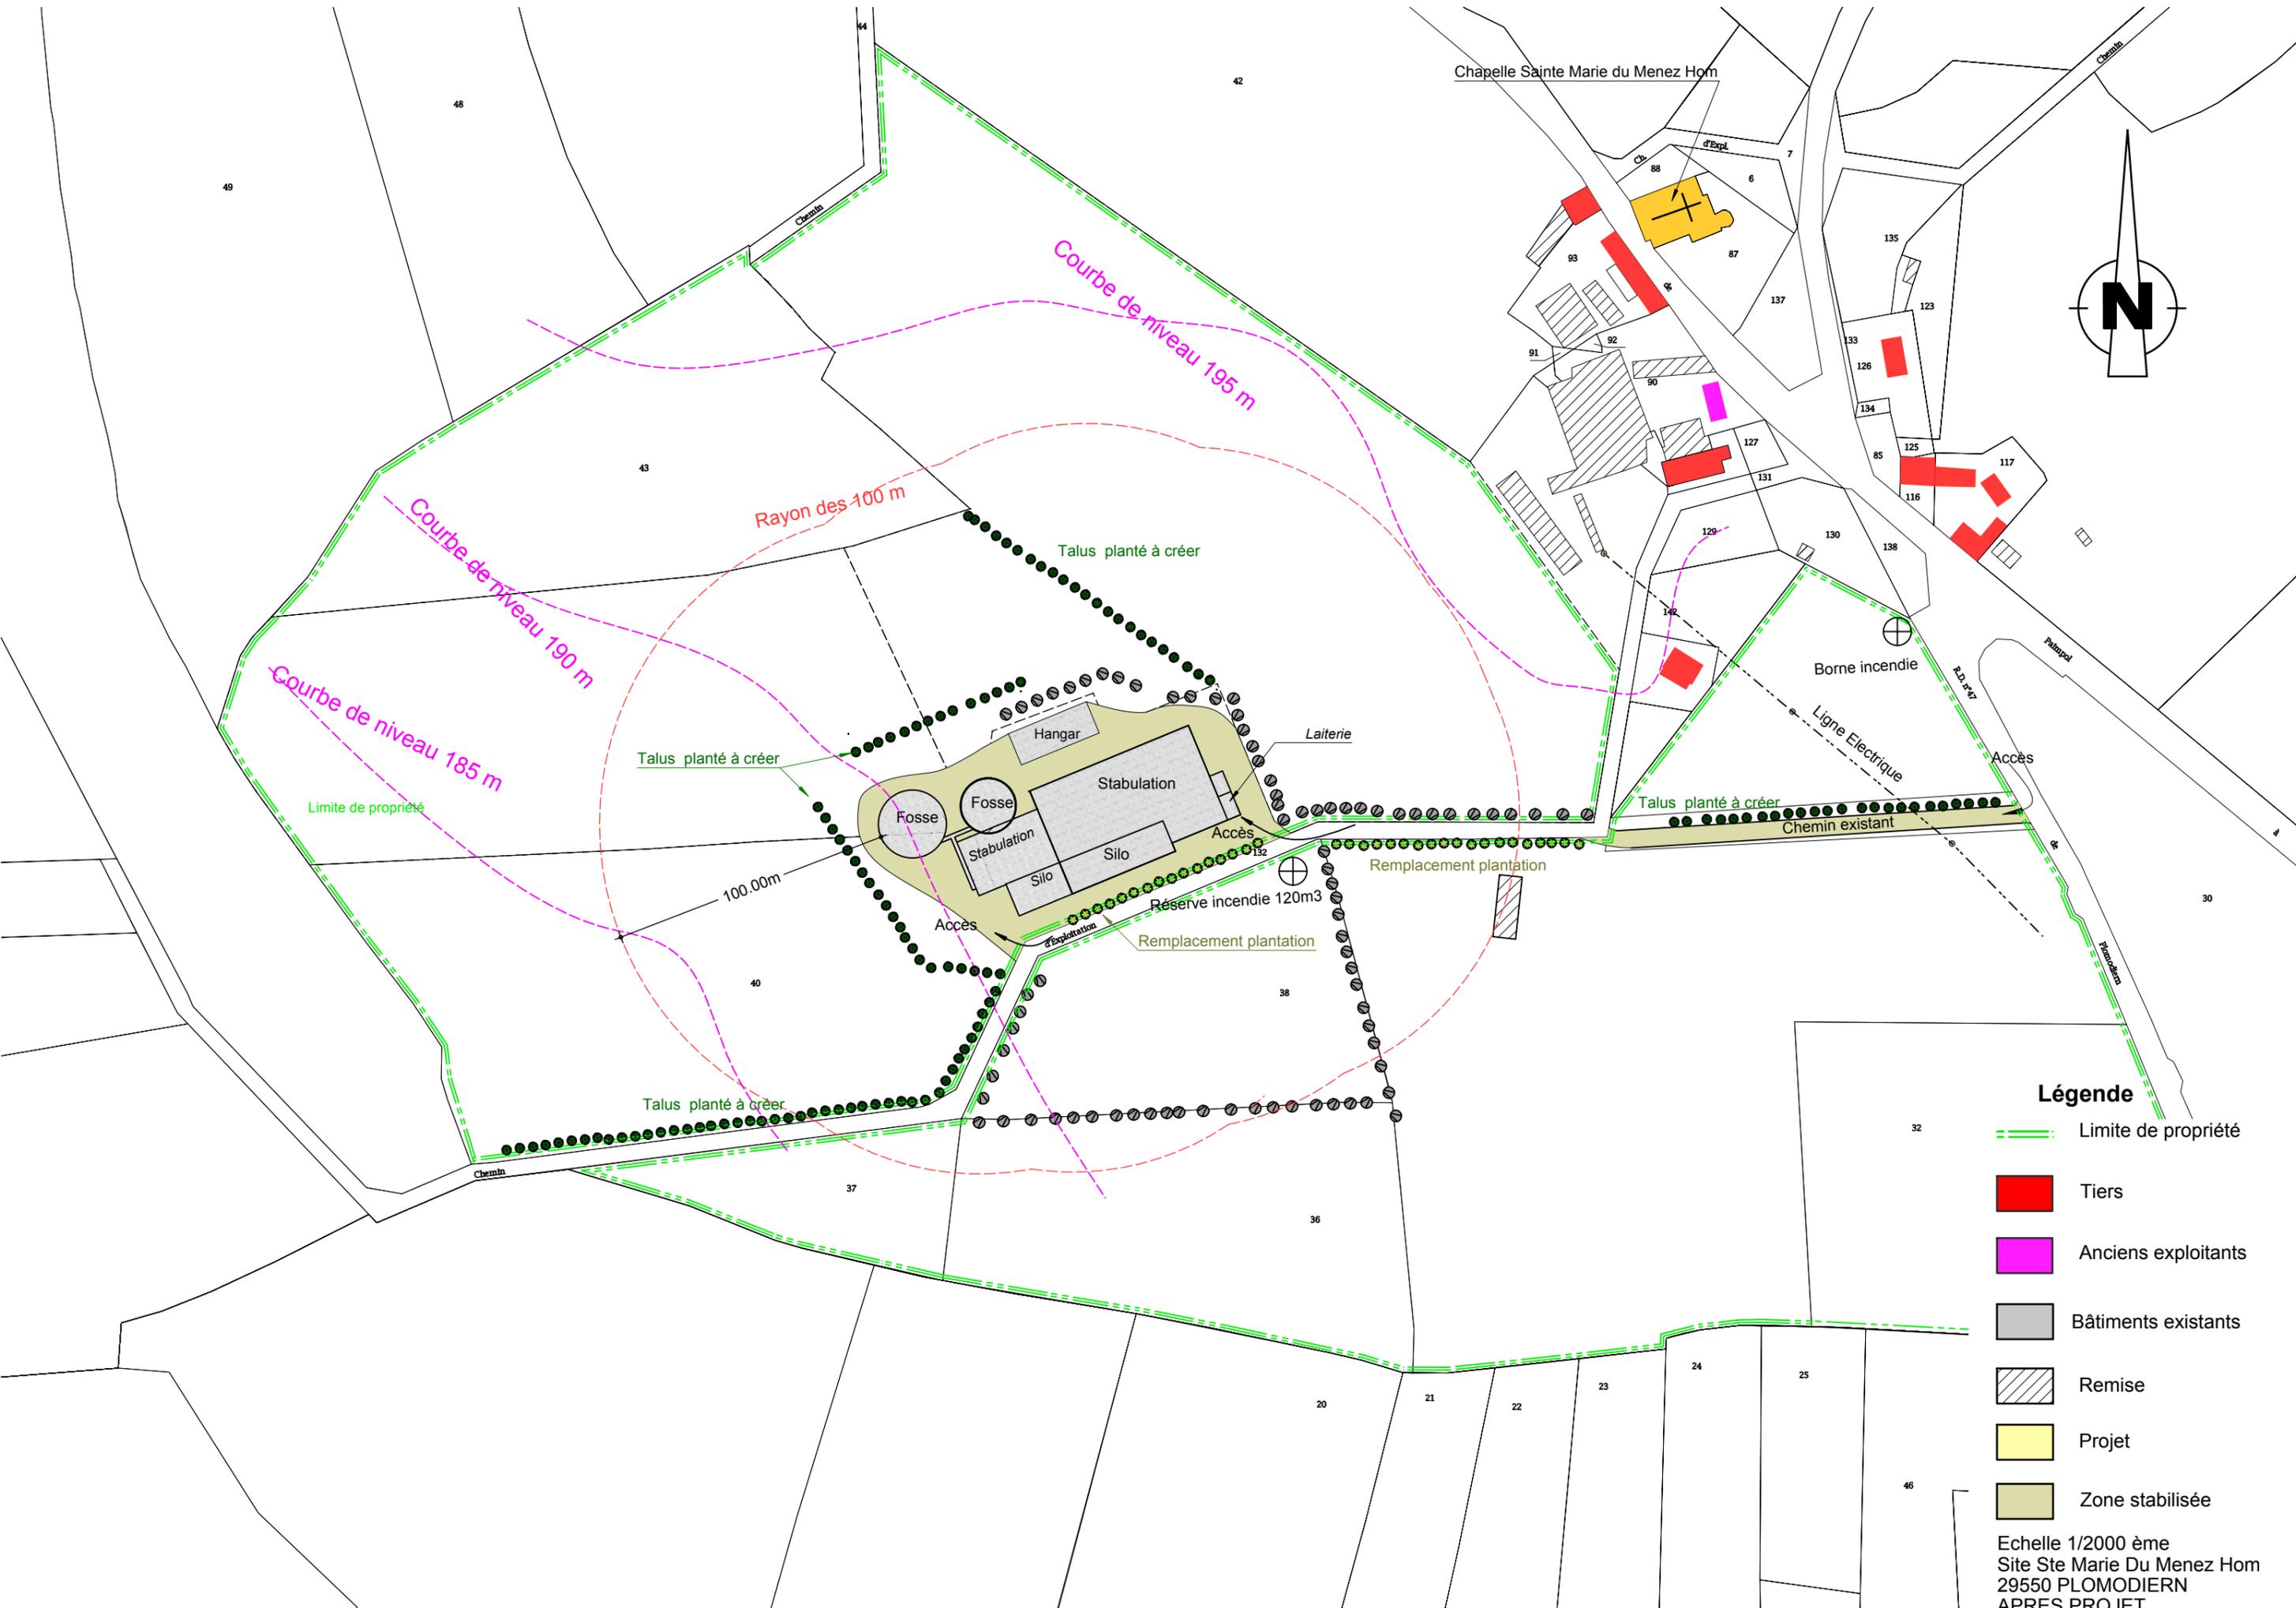

Chapelle Sainte Marie du Menez Hom

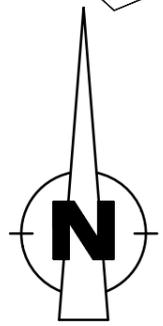

**Légende**

- - - Limite de propriété
- Tiers
- Anciens exploitants
- Bâtiments existants
- Remise
- Projet
- Zone stabilisée

Echelle 1/2000 ème  
 Site Ste Marie Du Menez Hom  
 29550 PLOMODIERN  
 APRES PROJET



Rayon des 100 m

100.00 m

Courbe de niveau 95 m

Courbe de niveau 100 m

Courbe de niveau 105 m

Tiers 9

Tiers 1

Tiers 2

Tiers 3

Tiers 7

Tiers 6

Tiers 8

Tiers 4

Tiers 5

Tiers 8

Accès

Accès

Réserve incendie  
120 m<sup>3</sup>

### Légende

-  Limite de propriété
-  Tiers
-  Pétitionnaire
-  Bâtiments existants
-  Remise
-  Zone stabilisée

Echelle 1/2000 ème  
Site La Foret  
29560 LANDEVENNEC  
APRES PROJET

**PJ N°3 PLAN AU 1/500<sup>ème</sup> DE L'INSTALLATION**