
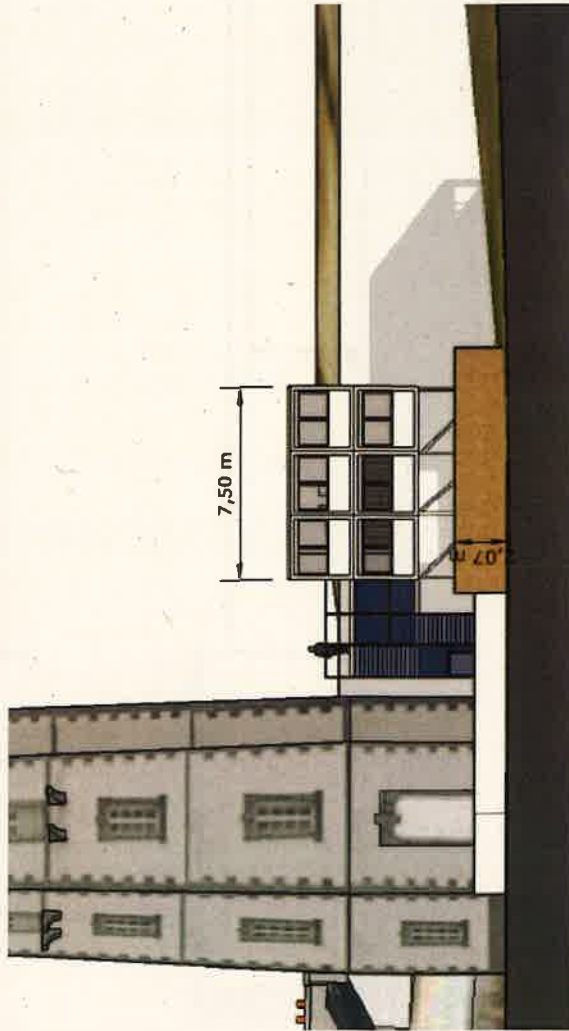
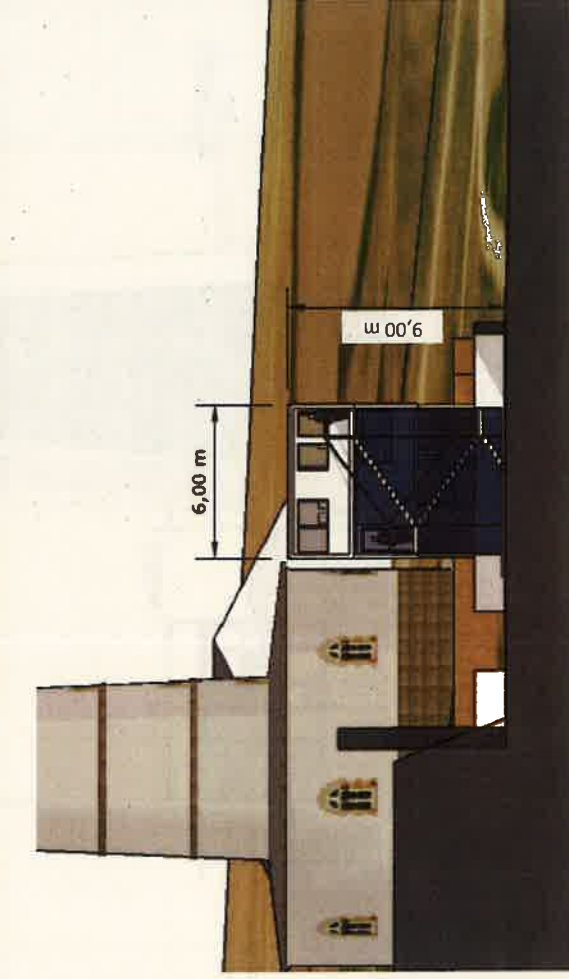
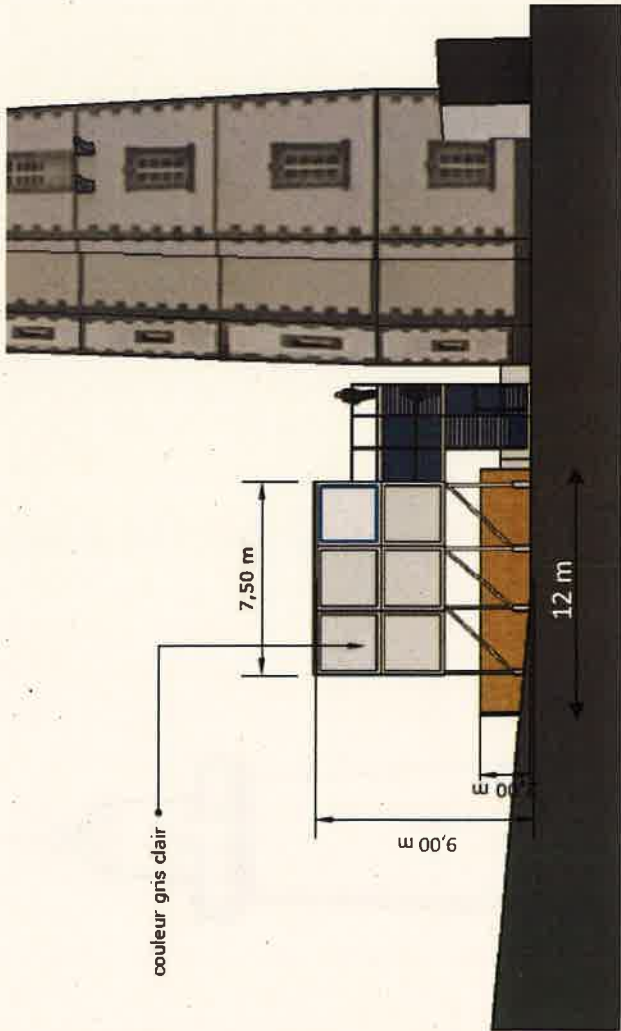


Arnold THOMAS

Architecte DE - HMGNP

Validé par arrêté du 7 janvier 2020
 (N°8 du 19 janvier 2020)

Commune de Conquet (29) - Sémaphore Saint Mathieu				Date: 13 juillet Mai 2023	
Construction d'un sémaphore provisoire					
PC 3 Coupe terrain					
Demande de permis de construire					
Echelle: 1/200					

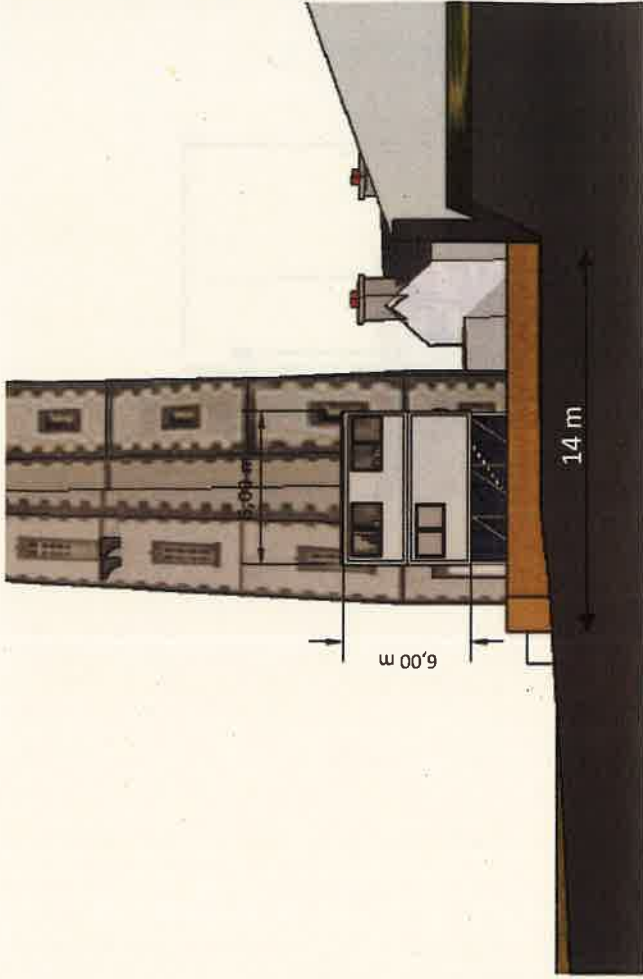

Arnold THOMAS
 Architecte DE - HMGNP
 Habilité par arrêté du 7 janvier 2020
 [10/18 du 10 janvier 2020]

Commune de Coquequet (79) - Semaaphore Saint Hubert
 Construction d'un sémaphore provisoire
PC 5 Plan des façades
 Demande de permis de construire
 Echelle: 1/200

SGA
 SIAO
 Date: Mai 2023

