



1 ELEVATION NORD_BATIMENTS D'ENTREE & LOGISTIQUE
Echelle : 1 : 200

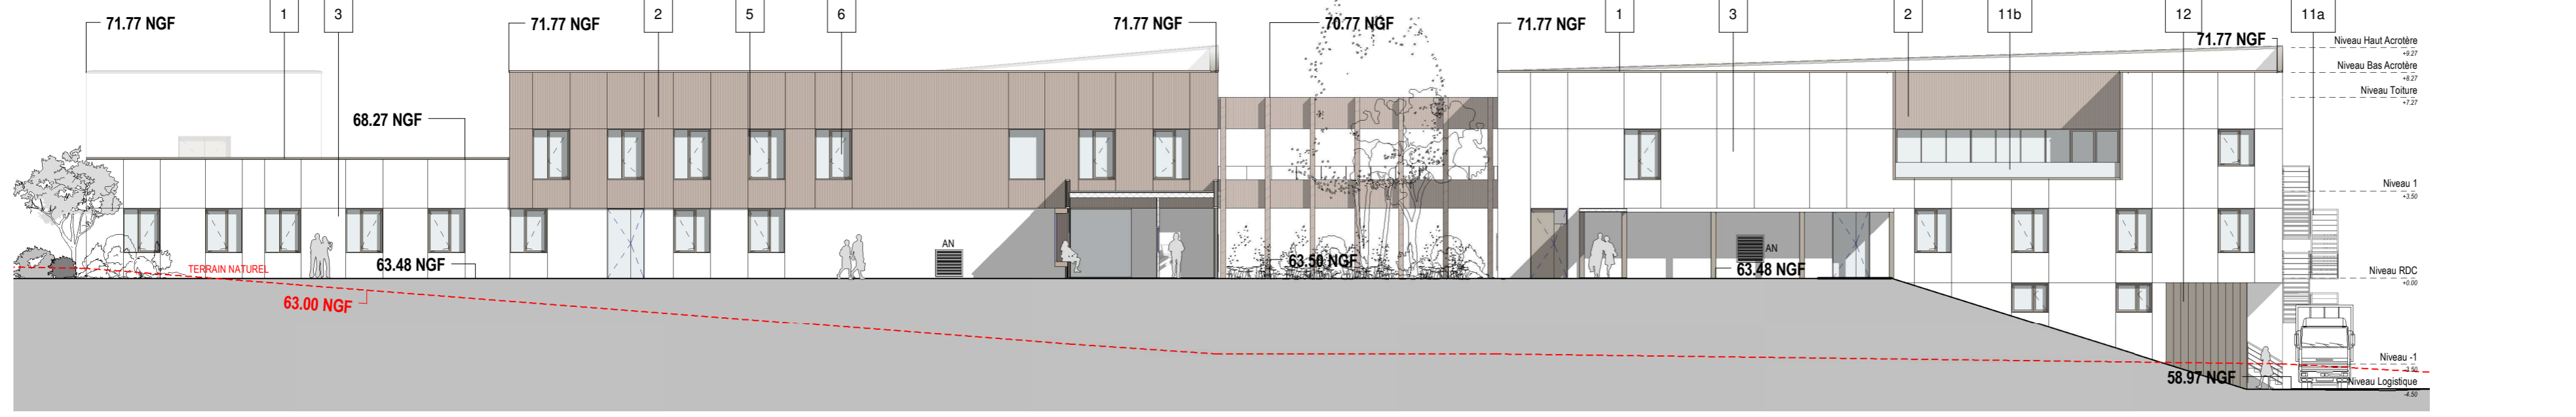


2 ELEVATION SUD_BATIMENTS D'ENTREE & LOGISTIQUE
Echelle : 1 : 200







3 ELEVATION EST_ZMA
Echelle : 1 : 200

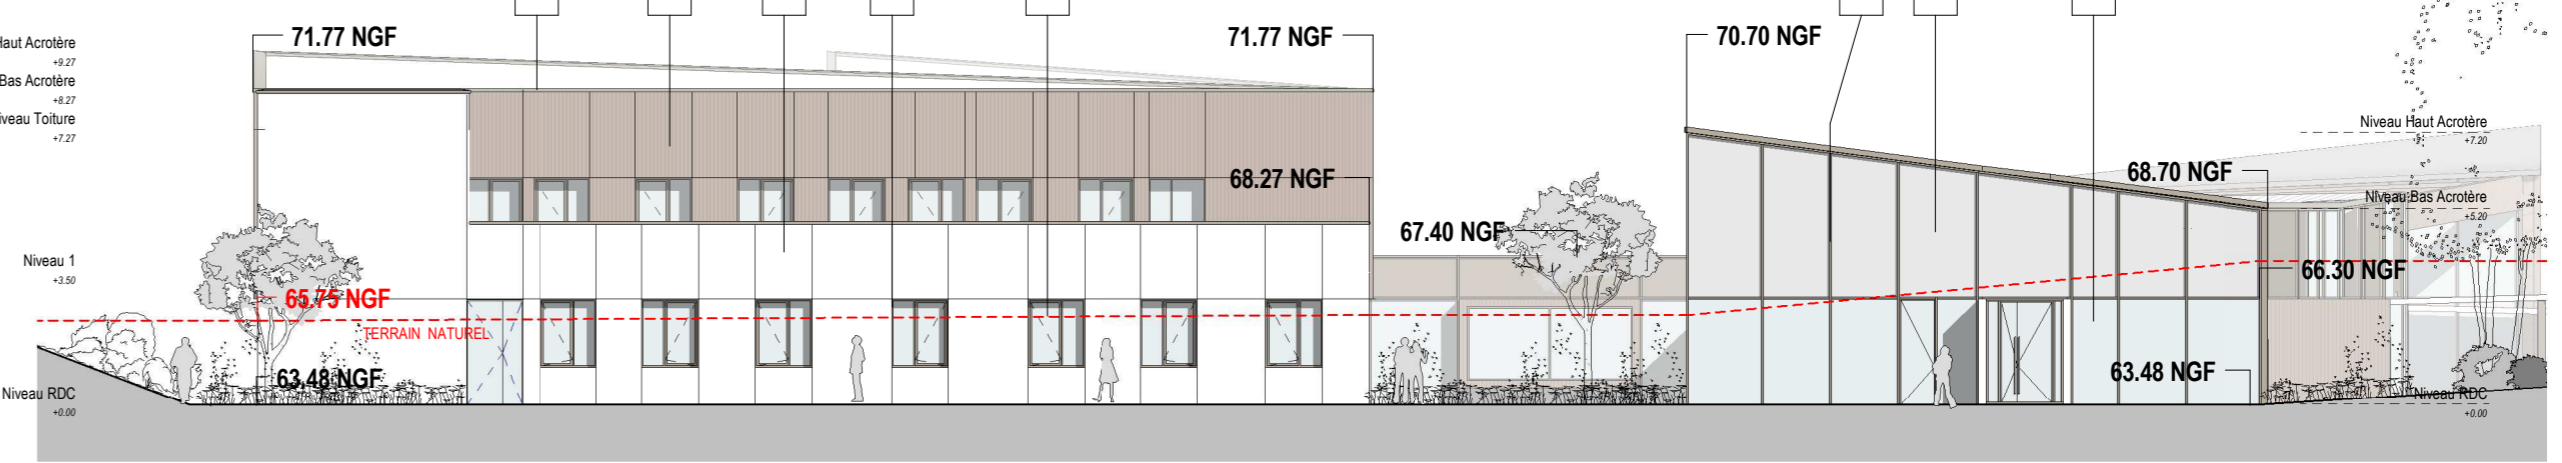




4 ELEVATION OUEST_BATIMENT D'ENTREE ET AGORA
Echelle : 1 : 200

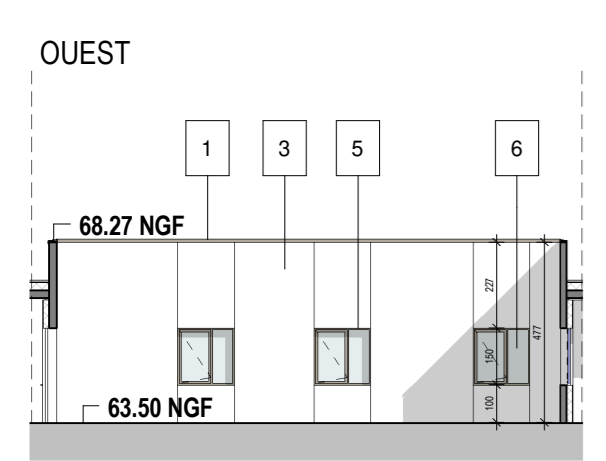



5 PATIO A
Echelle : 1 : 200

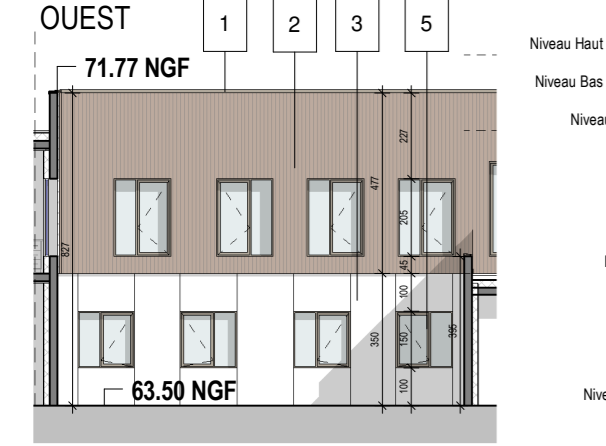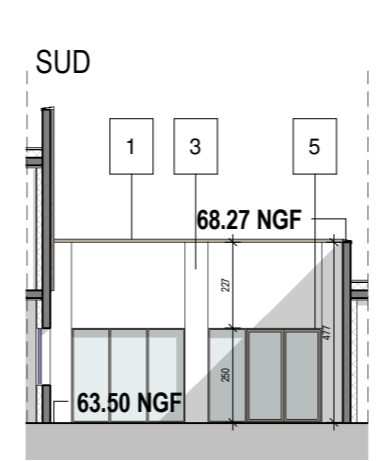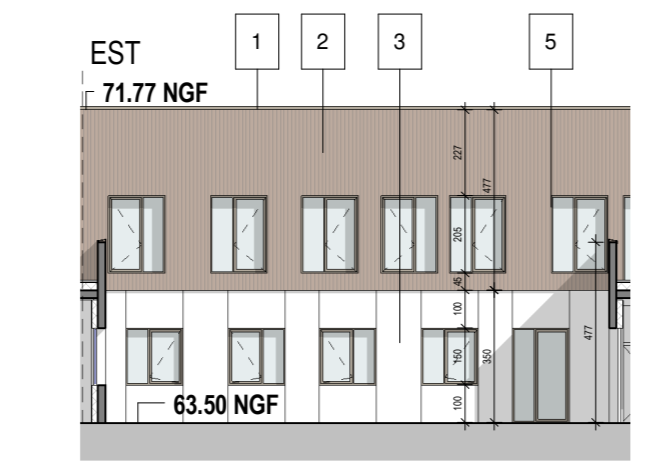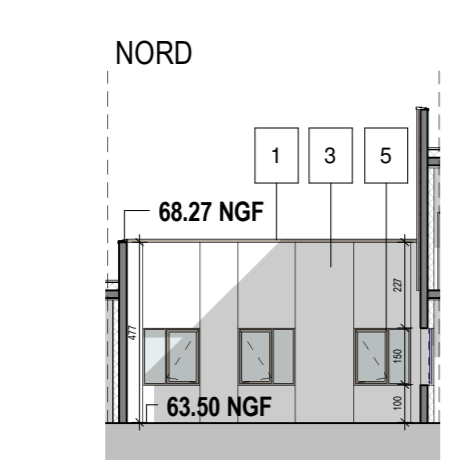


6 PATIO B
Echelle : 1 : 200

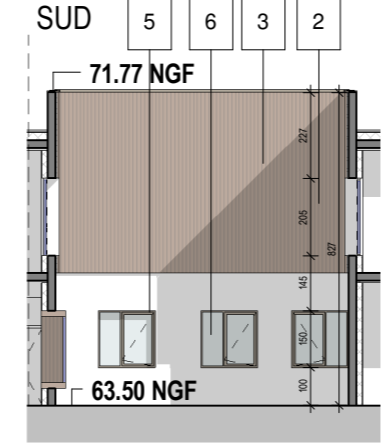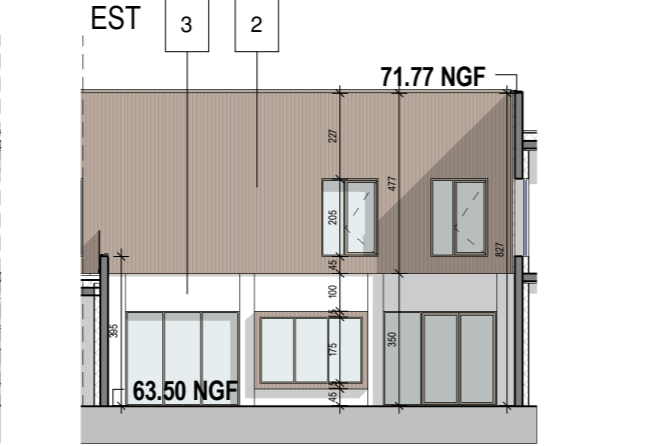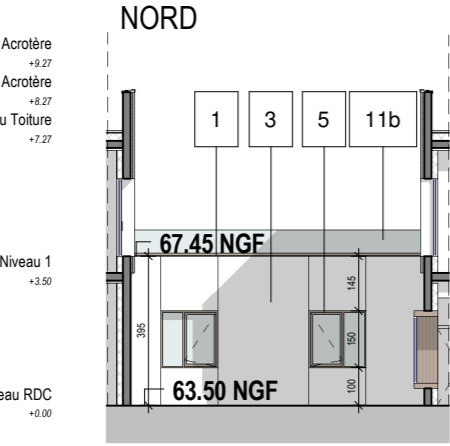

- Légende des façades**
- 1 COUVERTINE ALUMINIUM LAQUÉ BEIGE NACRÉ MÉTALLISÉ
 - 2 BARDAGE BOIS TYPE FAUX CLAIRE VOIE EN DOUGLAS PRÉ-GRISÉ
 - 3 BÉTON BRUT PEINT
 - 4 BÉTON MATRICÉ LASURÉ
 - 5 ENSEMBLE MENUISÉ/ CHÂSSIS / MUR RIDEAU ALUMINIUM LAQUÉ BEIGE NACRÉ MÉTALLISÉ
 - 6 VITRAGE CLAIR
 - 7 VITRAGE OPALESCENT
 - 8 REMPLISSAGE EDR ALUMINIUM BEIGE NACRÉ MÉTALLISÉ
 - 9 TÔLE PERFORÉE ALUMINIUM BEIGE NACRÉ MÉTALLISÉ
 - 10 CLÔTURE A BARREAUDAGE ALUMINIUM LAQUÉ BEIGE NACRÉ MÉTALLISÉ
 - 11a GARDE CORPS ACIER GALVA
 - 11b GARDE CORPS VITRÉ
 - 11c GARDE CORPS A BARREAUDAGE VERTICAL THERMOLAQUÉ
 - 12 BARDAGE EN TÔLE PERFORÉE ALUMINIUM BEIGE NACRÉ MÉTALLISÉ

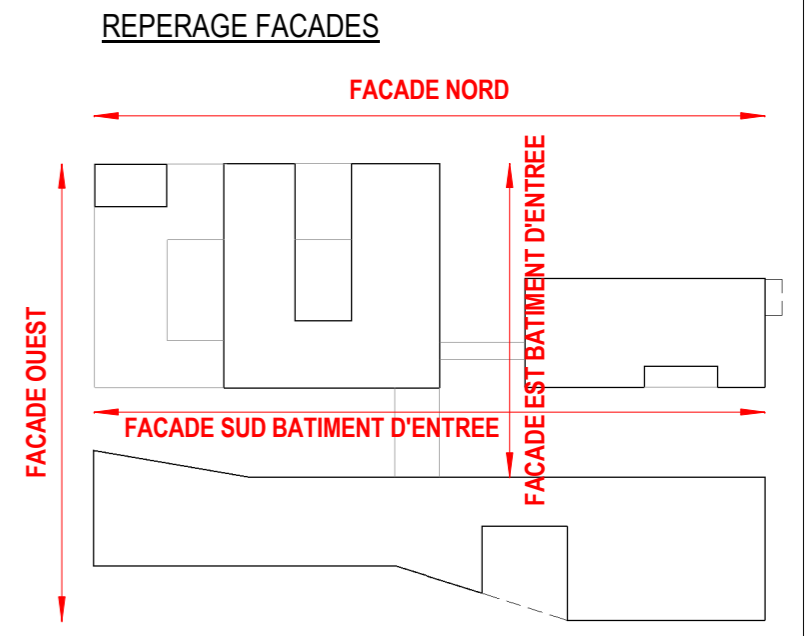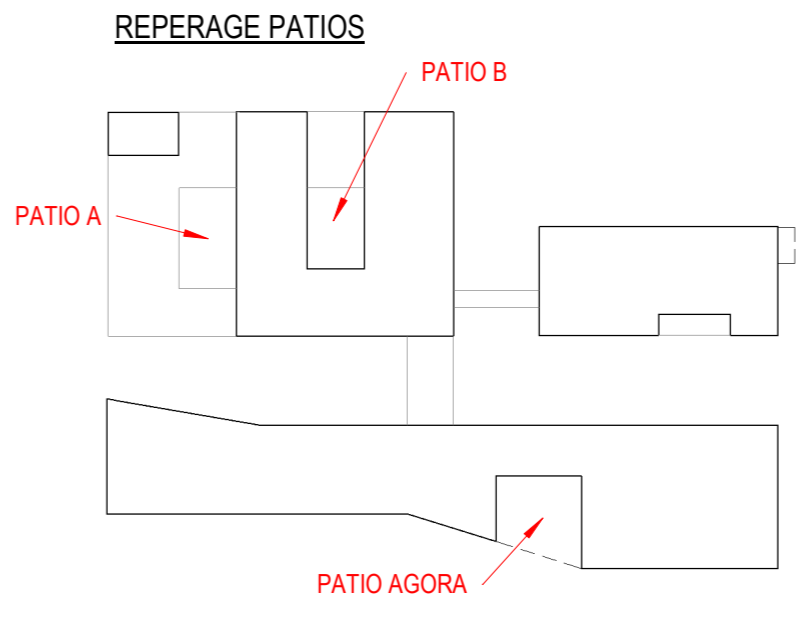

Plan de situation BATIMENTS D'ENTREE & LOGISTIQUE

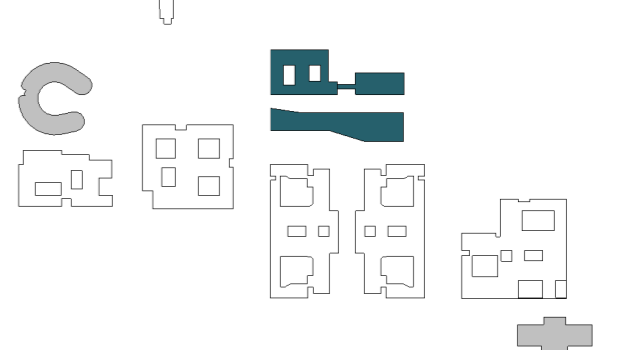

10m
 0 2 4
 Echelle
 N° DU DOCUMENT : PC5_1a
 PHASE : PC
 DATE : 02/2023
 ECHELLE : 1:200
 Façades Bâtiments d'Entrée & Logistique
 RECONSTRUCTION HOPITAL PSYCHIATRIQUE
 094621
 ARCHITECTES