



1 ELEVATION OUEST
Echelle : 1 : 100

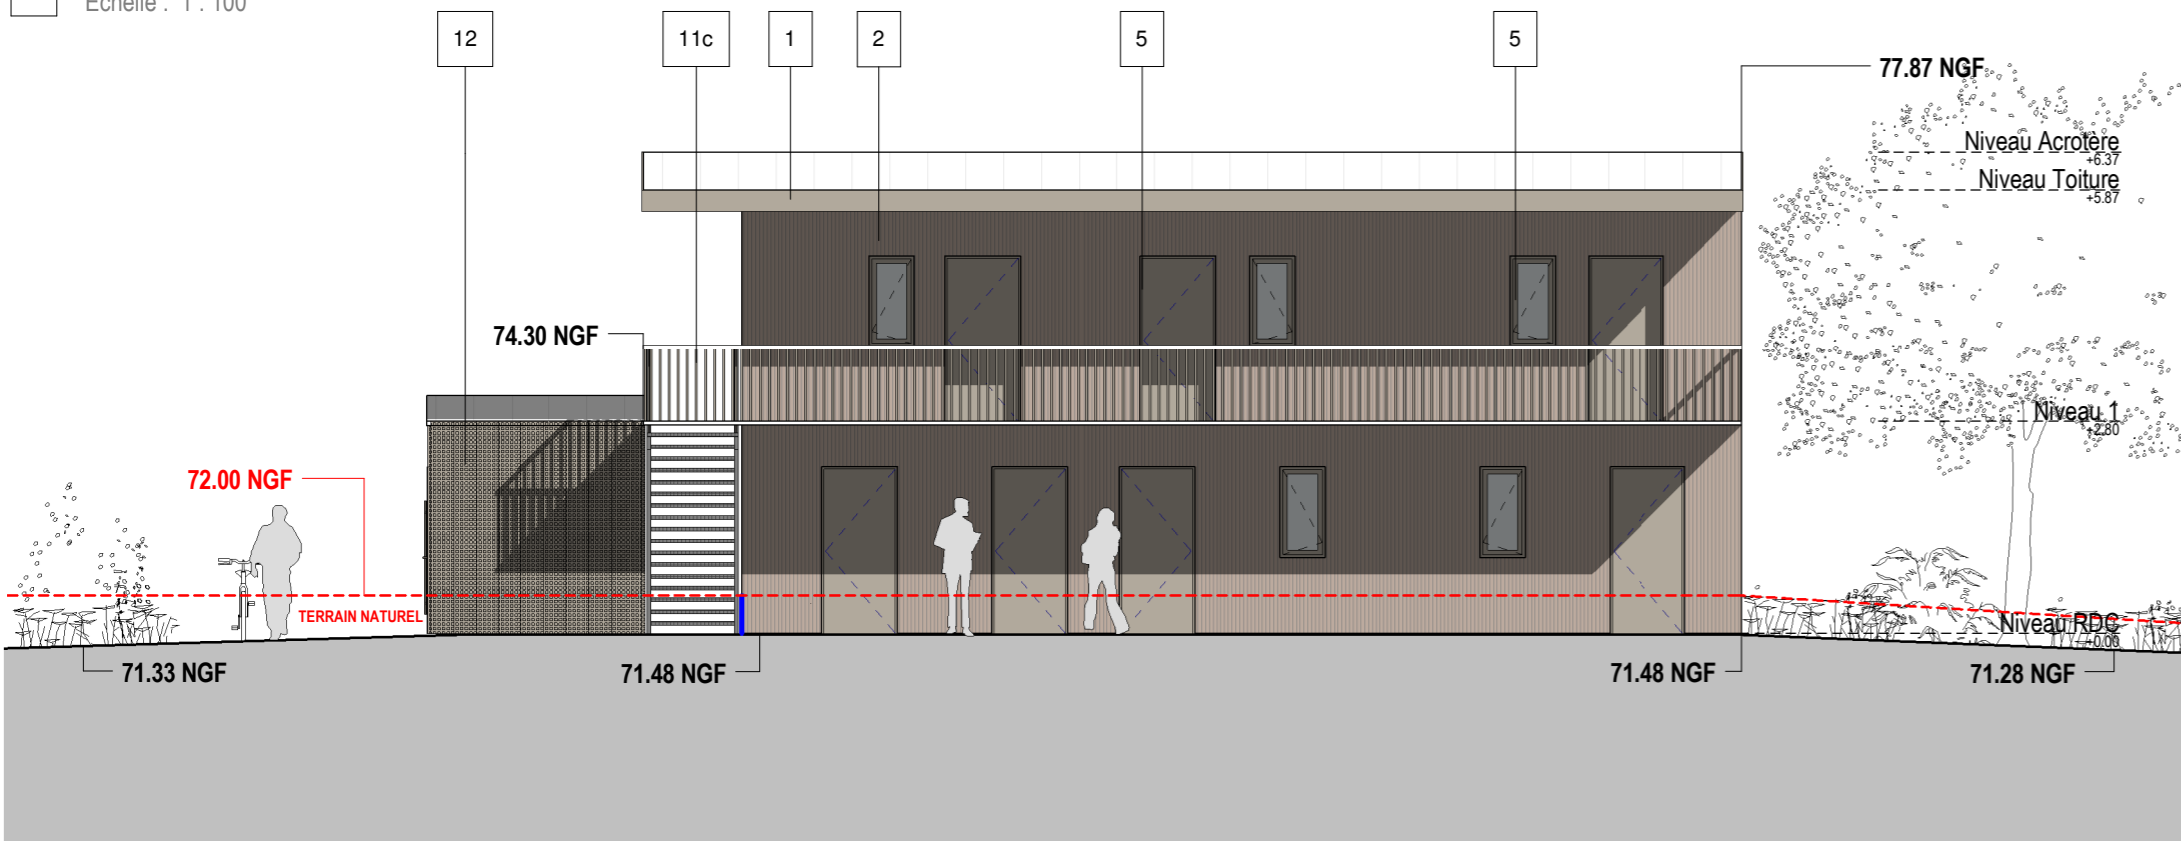

2 ELEVATION EST
Echelle : 1 : 100

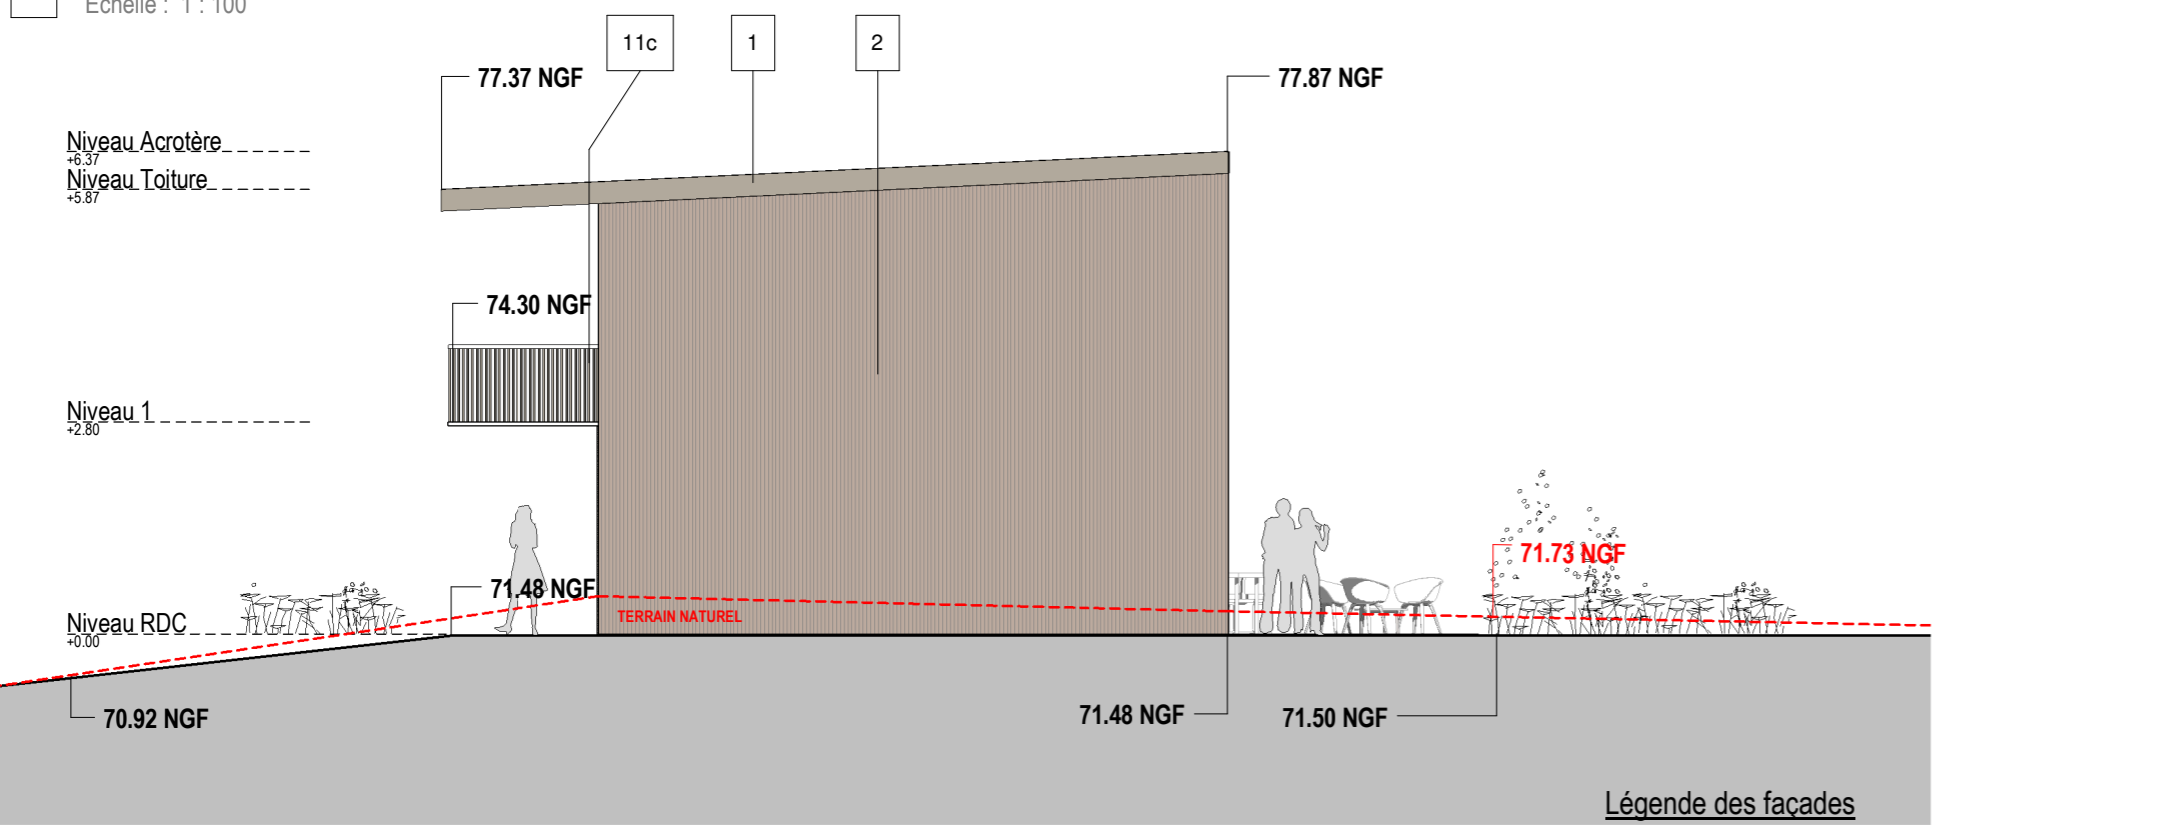


3 ELEVATION NORD
Echelle : 1 : 100



- Légende des façades**
- 1 COUVERTINE ALUMINIUM LAQUÉ BEIGE NACRÉ MÉTALLISÉ
 - 2 BARDAGE BOIS TYPE FAUX CLAIRE VOIE EN DOUGLAS PRÉ-GRISE
 - 3 BÉTON BRUT PEINT
 - 4 BÉTON MATRICÉ LASURÉ
 - 5 ENSEMBLE MENUISÉ/ CHÂSSIS / MUR RIDEAU ALUMINIUM LAQUÉ BEIGE NACRÉ MÉTALLISÉ
 - 6 VITRAGE CLAIR
 - 7 VITRAGE OPALESCENT
 - 8 REMPLISSAGE EDR ALUMINIUM BEIGE NACRÉ MÉTALLISÉ
 - 9 TÔLE PERFORÉE ALUMINIUM BEIGE NACRÉ MÉTALLISÉ
 - 10 CLÔTURE A BARREAU D'ALUMINIUM LAQUÉ BEIGE NACRÉ MÉTALLISÉ
 - 11a GARDE CORPS ACIER GALVA
 - 11b GARDE CORPS VITRÉ
 - 11c GARDE CORPS A BARREAU D'ALUMINIUM BEIGE NACRÉ MÉTALLISÉ
 - 12 BARDAGE EN TÔLE PERFORÉE ALUMINIUM BEIGE NACRÉ MÉTALLISÉ



5 PLAN TOITURE
Echelle : 1 : 100

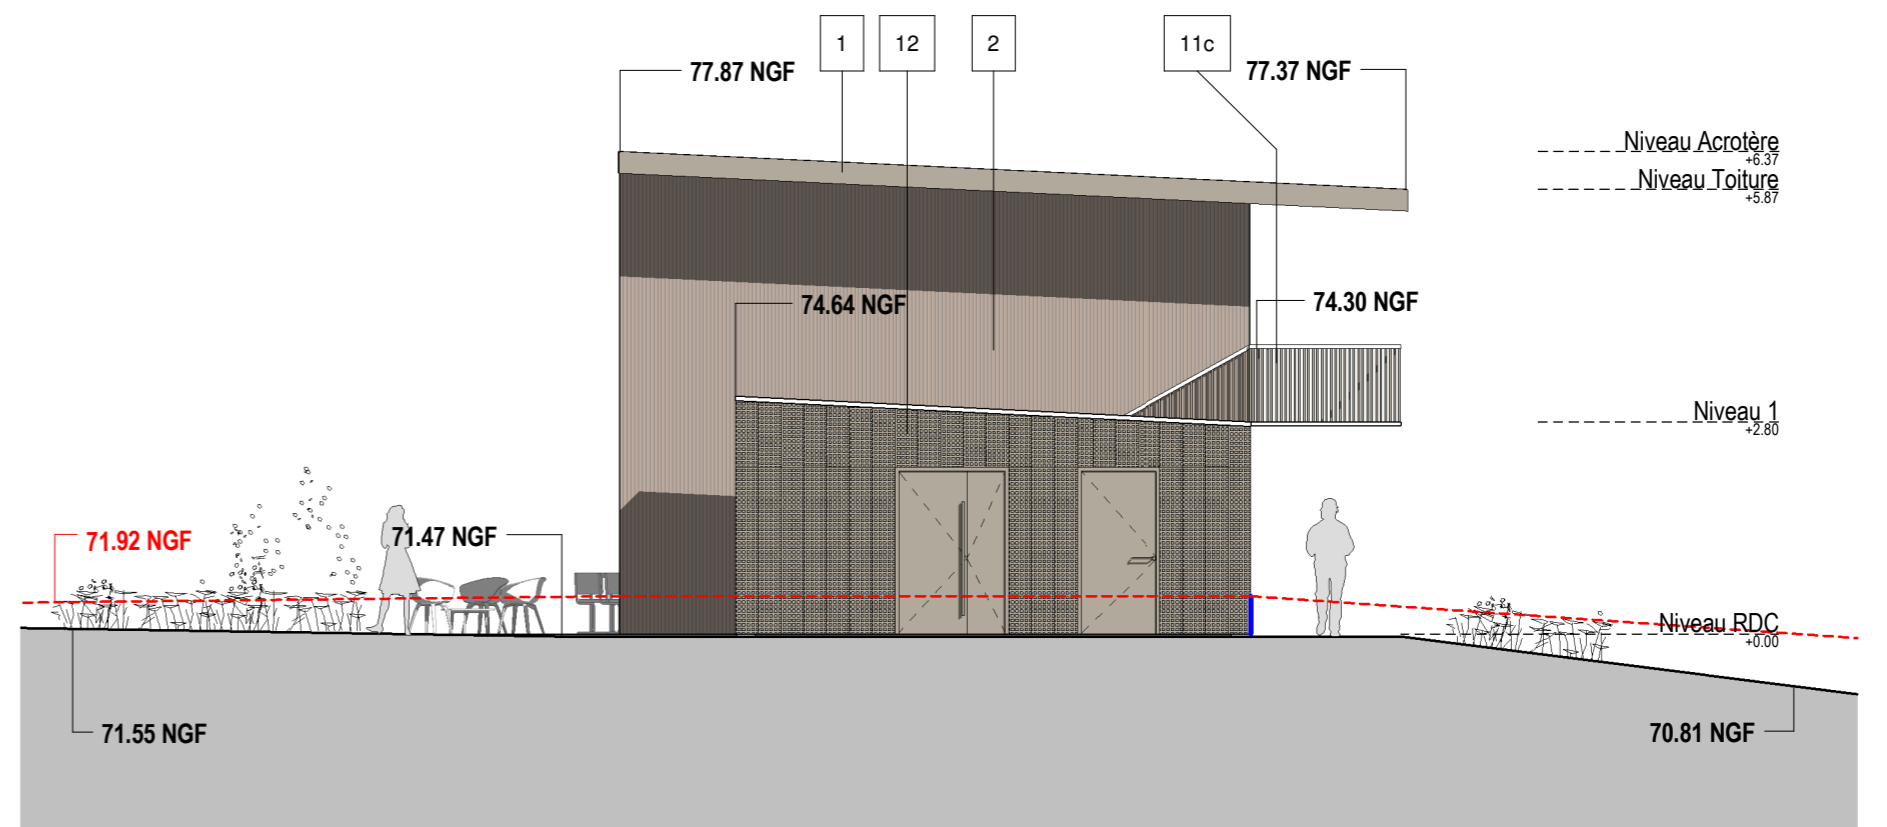

4 ELEVATION SUD
Echelle : 1 : 100

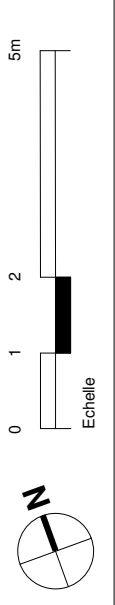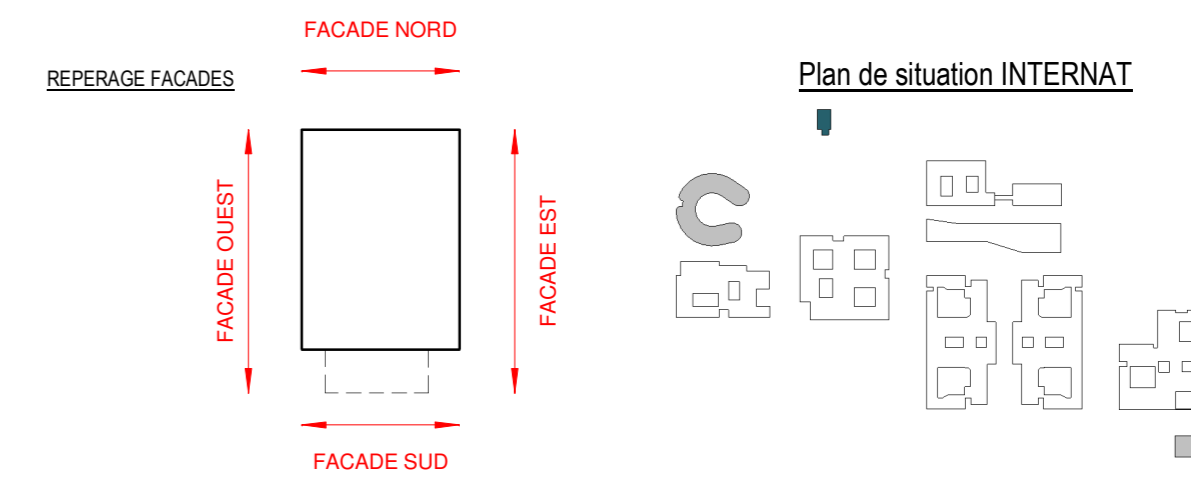

DATE : 02/2023
Echelle : 1:100

PHASE : PC

N° DU DOCUMENT : PC5_2

FAÇADES & TOITURE INTERNAT
RECONSTRUCTION HOPITAL PSYCHIATRIQUE
BOYAFIS

Affaire 084621
ARCHITECTES