

ENTREE GERONTOPSYCHIATRIE
70 NGF

PATIO EC

PATIO HC

PATIO CSI

PATIO SERRE

JARDIN SECURISE HDJ

Casquette de protection
72,70 NGF

Casquette de protection
72,70 NGF

ACCES QUAI LOGISTIQUE

ACCES TOITURE



ACCES LOCAUX TECHNIQUES RDC BAS

ACCES PATIENTS SOUS CONTRAINTE

Légende des toitures

- 1 COUVERTINE ALUMINIUM LAQUE BEIGE NACRE METALLISE
- 13 TOITURE GRAVILLONNEE
- 14 TOITURE BAC ACIER
- 16 CHEMINEMENT ENTRETIEN DALLETES BETON 50X50
- TOURELLE DE DESENFUMAGE

Plan de situation GERONTOPSYCHIATRIE

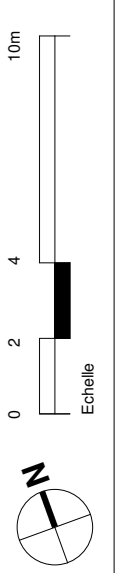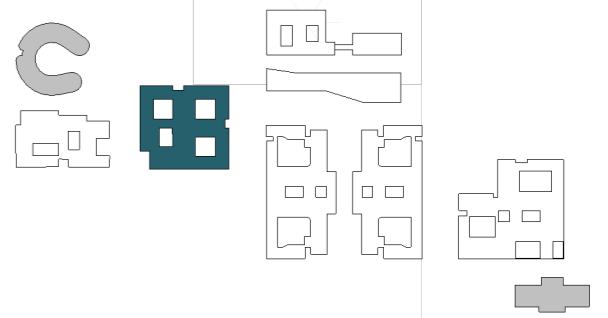

DATE : 01/2023
ECHELLE : 1:200

PHASE : PC

N° DU DOCUMENT : PC5_4c

Toiture Secteur Gériopsychiatrie
RECONSTRUCTION HOPITAL PSYCHIATRIQUE
BOZAFIS

Affaire 0846z&1



Limite de propriété

MUR DE SOUTÈNEMENT

Eau