

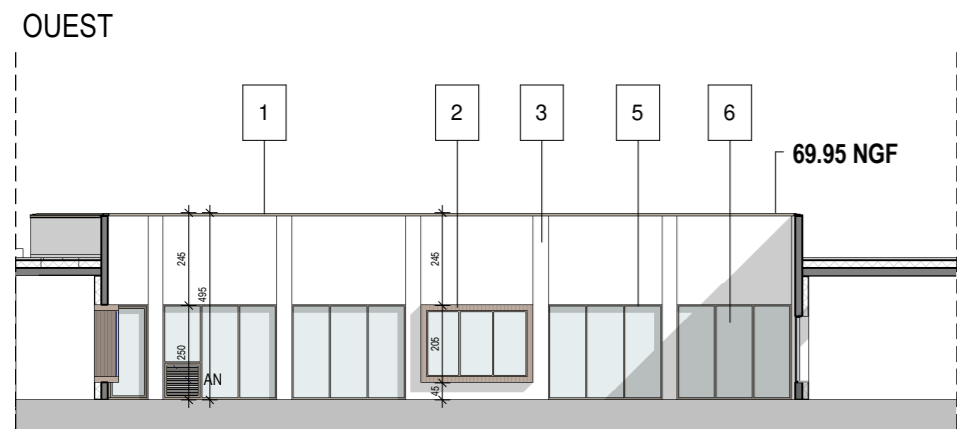
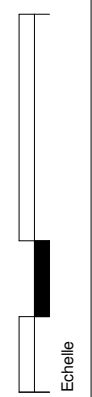
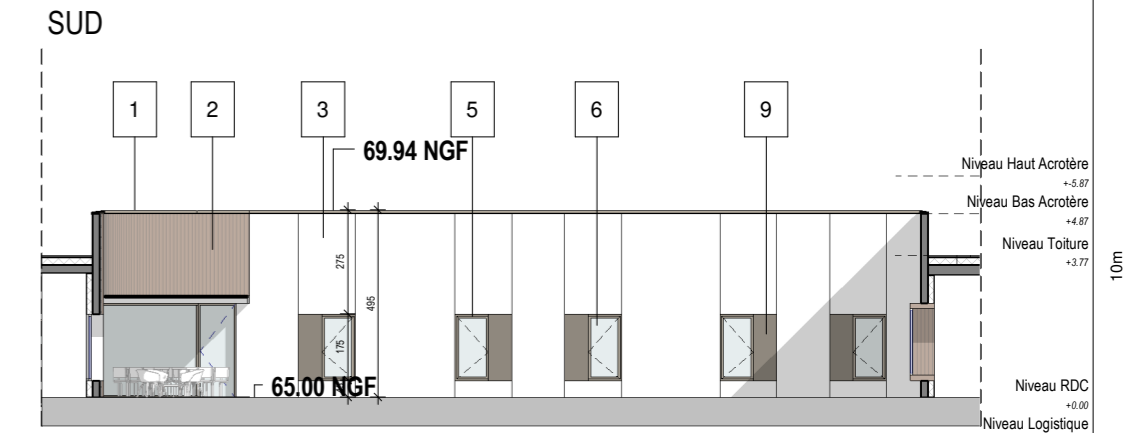
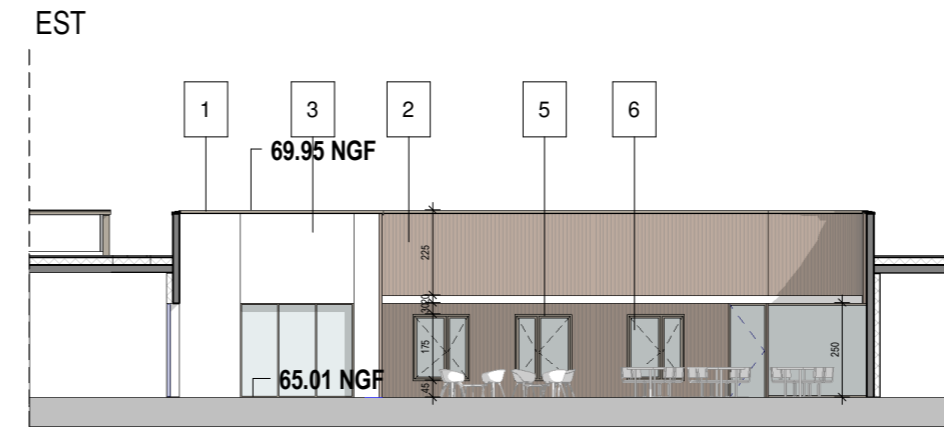
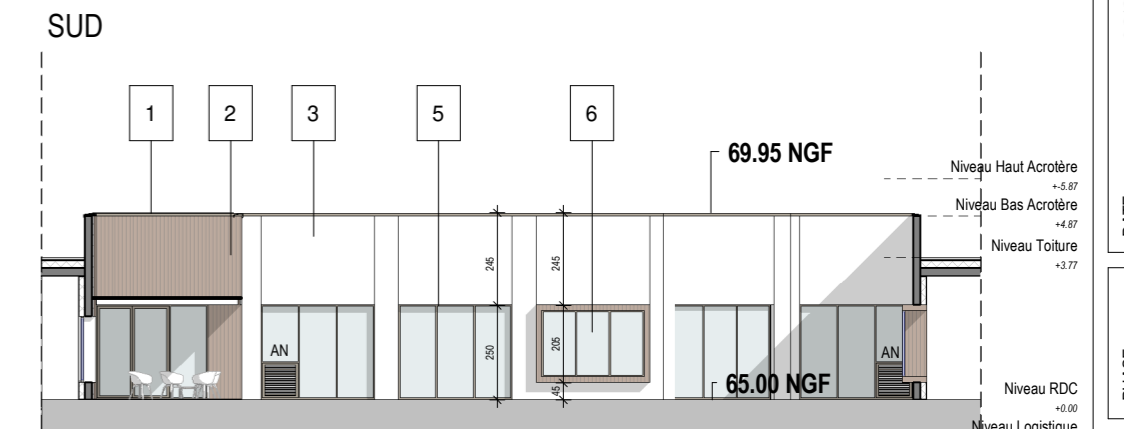



5 PATIO UF 1.1
Echelle : 1 : 200

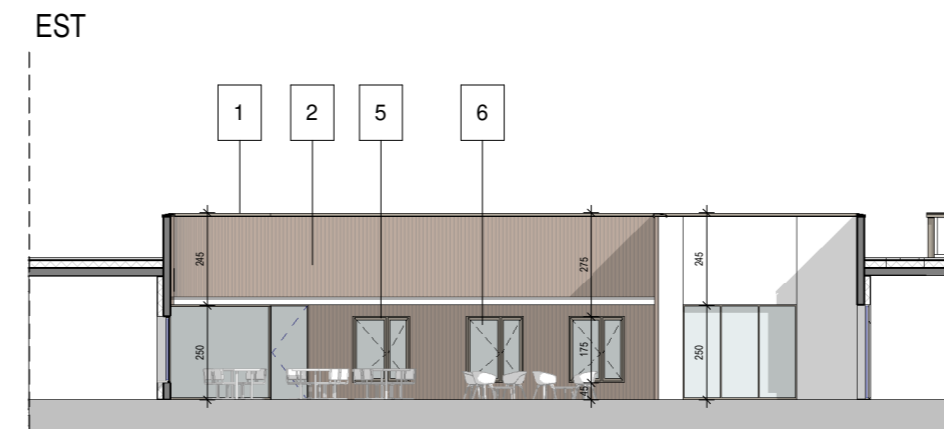






6 PATIO UF 1.2
Echelle : 1 : 200

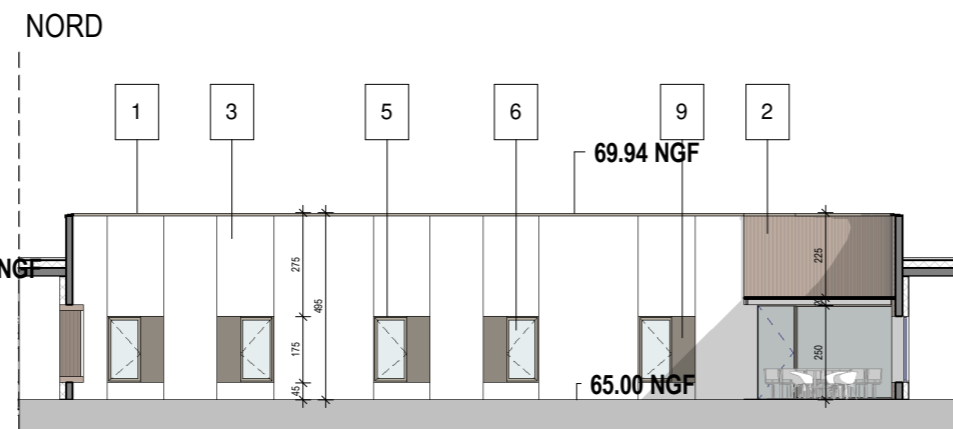




02/2023
DATE :
Echelle : 1:200
PC
PC5_5b
N° DU DOCUMENT

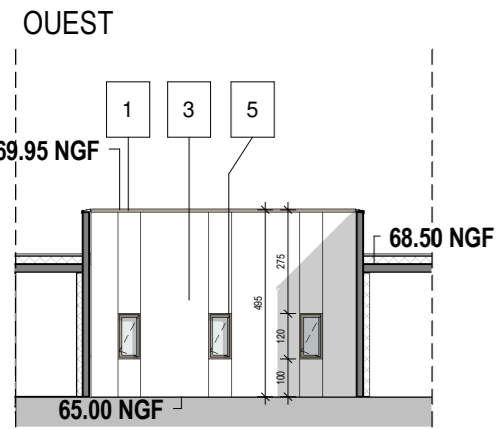

7 PATIO CSI
Echelle : 1 : 200

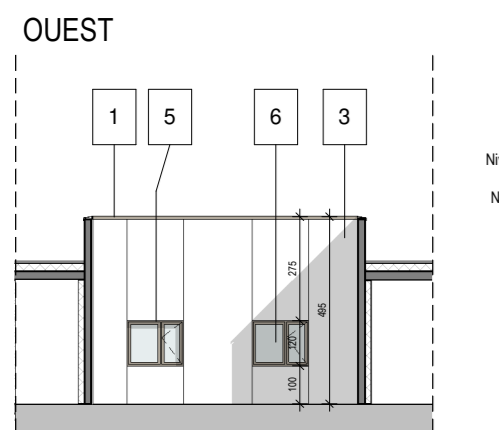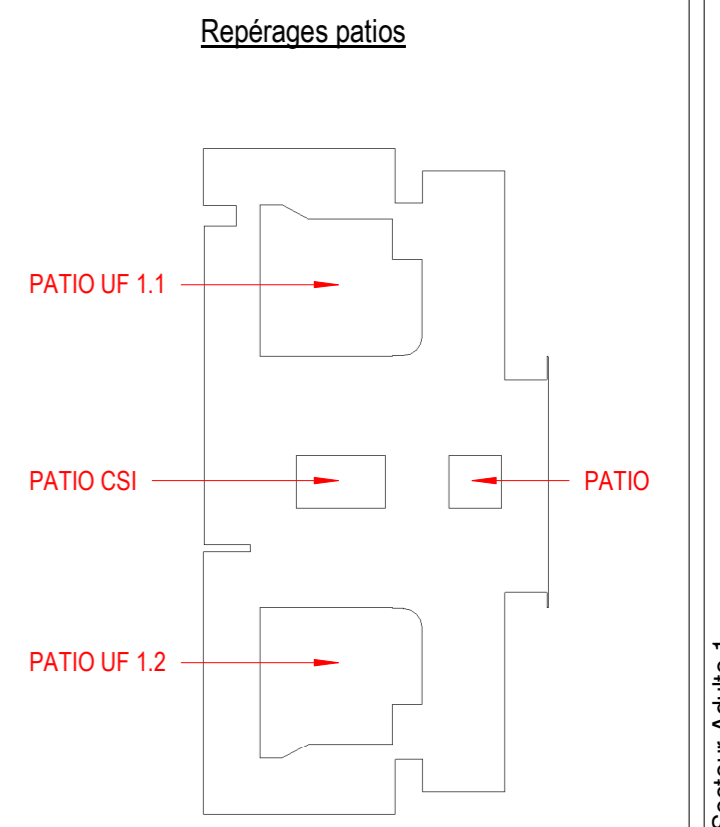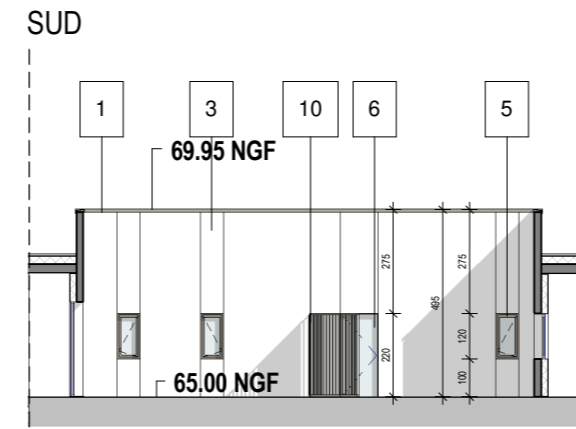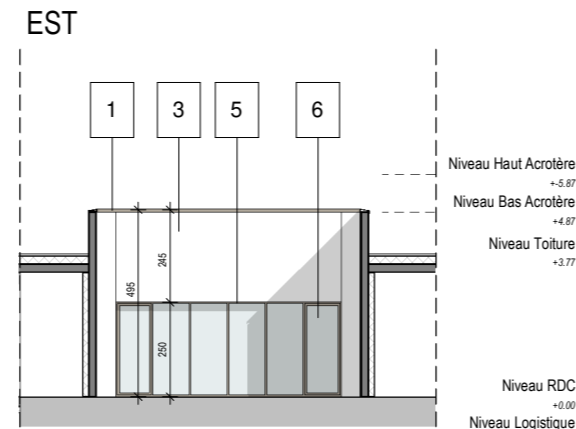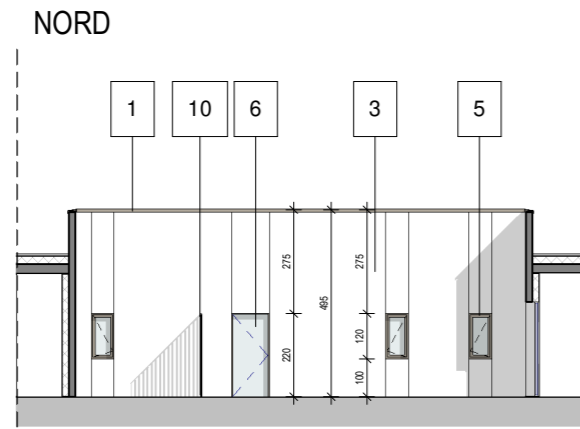

8 PATIO
Echelle : 1 : 200

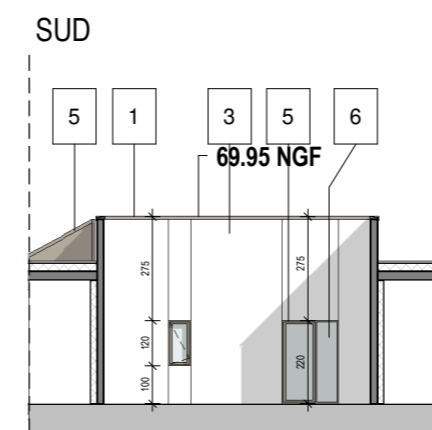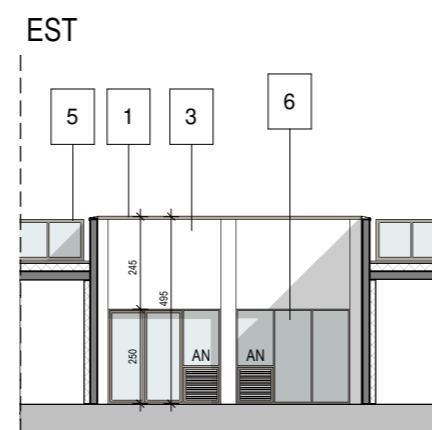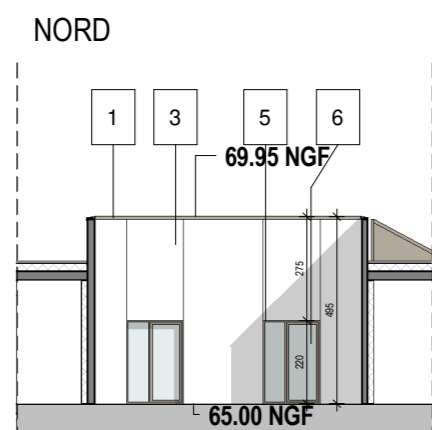

Légende des façades

- 1 COUVERTINE ALUMINIUM LAQUÉ BEIGE NACRÉ MÉTALLISÉ
- 2 BARDAGE BOIS TYPE FAUX CLAIRE VOIE EN DOUGLAS PRÉ-GRISÉ
- 3 BÉTON BRUT PEINT
- 4 BÉTON MATRICE LASURÉ
- 5 ENSEMBLE MENUISIE/ CHÂSSIS / MUR RIDEAU ALUMINIUM LAQUÉ BEIGE NACRÉ MÉTALLISÉ
- 6 VITRAGE CLAIR
- 7 VITRAGE OPALESCENT
- 8 REMPLISSAGE EDR ALUMINIUM BEIGE NACRÉ MÉTALLISÉ
- 9 TÔLE PERFORÉE ALUMINIUM BEIGE NACRÉ MÉTALLISÉ
- 10 CLÔTURE A BARREAU D'ALUMINIUM LAQUÉ BEIGE NACRÉ MÉTALLISÉ
- 11a GARDE CORPS ACIER GALVA
- 11b GARDE CORPS VITRÉ
- 11c GARDE CORPS A BARREAU D'ALUMINIUM LAQUÉ BEIGE NACRÉ MÉTALLISÉ
- 12 BARDAGE EN TÔLE PERFORÉE ALUMINIUM BEIGE NACRÉ MÉTALLISÉ

Plan de situation SA1

