

## LEGENDE SECURITE INCENDIE

SYMBOLE	DESIGNATION	SYMBOLE	DESIGNATION
	TRE → Tableau répéteur d'exploitation alphanumérique en texte clair		DM → Déclencheur manuel d'alarme H = 1,30 ml
	IS → Commande manuelle de déverrouillage des issues de secours		

## LEGENDE SECURITE INCENDIE (ZMS)

SYMBOLE	DESIGNATION	SYMBOLE	DESIGNATION
	ZA → Délimitation de la zone d'alarme		ZF → Zone de désenfumage
	U10 → Délimitation des zones U10		ZP → Zone protégée
	ZC → Zone de compartimentage		ZMA → Zone de mise à l'abri

### Secteur adulte 2

#### Zone d'alarme

- ZA1 → Une zone d'alarme spécifique pour le bâtiment Secteur adulte 2

#### Zones de désenfumage

- ZF1.1 → Circulation zone d'hébergement 22 lits et logistique
- ZF2.1 → Circulation zone d'hébergement 23 lits
- ZF3.1 → Circulation zone consultations/soins


## RECONSTRUCTION HOPITAL PSYCHIATRIQUE

BOHARS

**MAÎTRE D'OUVRAGE**  
**CHU BREST**  
 2 Avenue Foch  
 29609 BREST CEDEX

**MAÎTRE D'OEUVRE**  
**AIA ARCHITECTES**  
 13 Boulevard Jean Monnet  
 56260 LARMOR PLAGE

**AIA**  
**LIFE DESIGNERS**

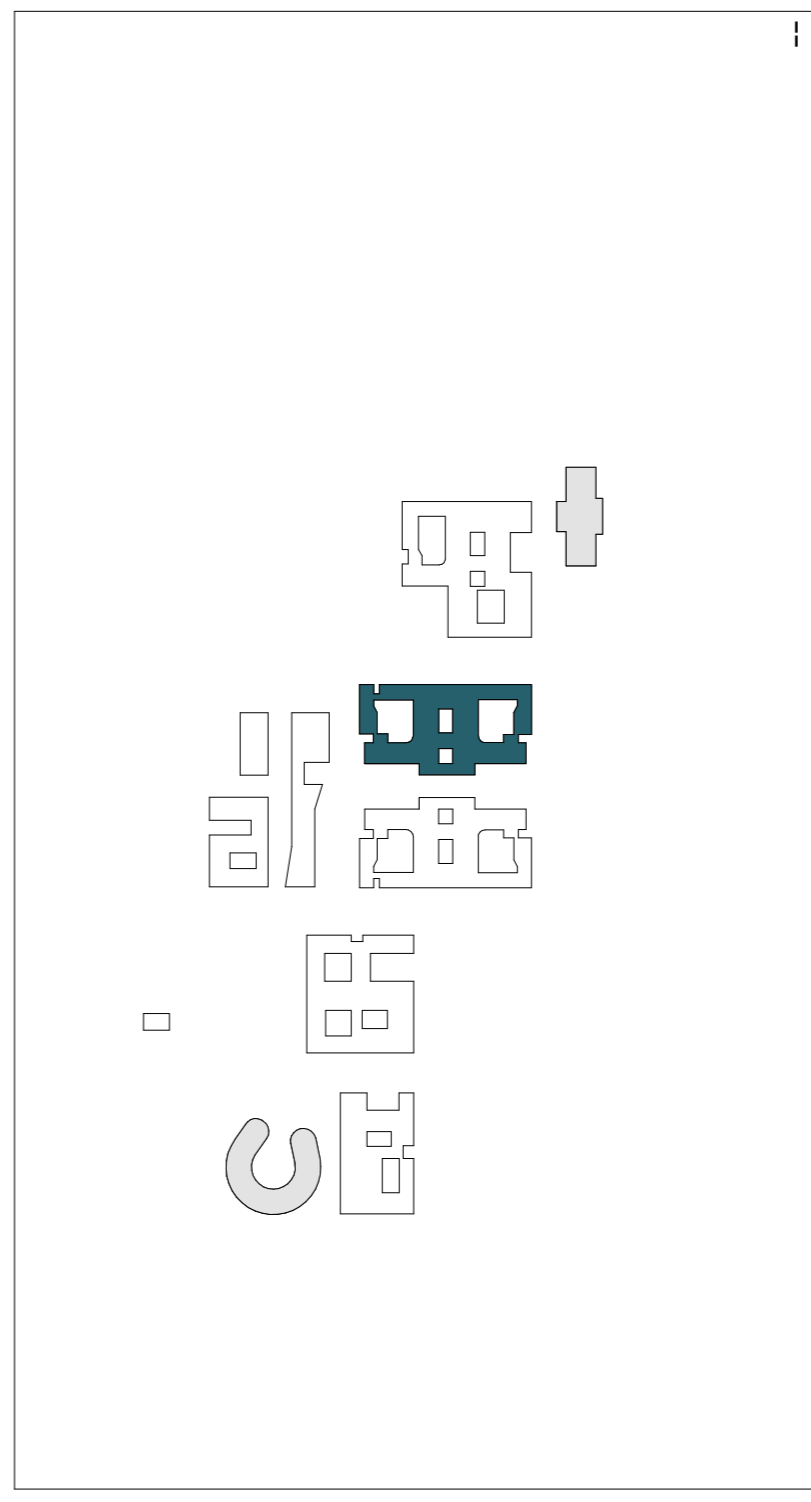

EMETTEUR	Armor ingénierie	PHASE	PC	DATE	02/2023	ECHELLE	1/250e
TITULTE DU DOCUMENT	Plan désenfumage Secteur Adulte 2	CODE EMETTEUR	ARI	N° DU DOCUMENT	ZF_06	INDICE	A
BUREAU DE CONTROLE	APAVE	37 avenue du Baron Lacrosse	29803 BREST	02 98 42 14 44			
S.P.S.	VERITAS	26 rue de l'Écu Blanche	29200 BREST	09 69 39 10 09			
ASSISTANT MOA	AZMO	17 boulevard de Berfin	44000 NANTES	02 85 67 17 00			
MANDATAIRE	AIA ARCHITECTES	13 boulevard Jean Monnet	56260 LARMOR PLAGE	02 97 64 03 40			
ARCHITECTE	AIA ARCHITECTES	13 boulevard Jean Monnet	56260 LARMOR PLAGE	02 97 64 03 40			
INGENIERIE	AIA INGENIERIE	7 boulevard de Chantenay	44100 NANTES	02 40 38 13 13			
ENVIRONNEMENT	AIA ENVIRONNEMENT	7 boulevard de Chantenay	44100 NANTES	02 40 38 13 13			
ECONOMISTE	AIA INGENIERIE	7 boulevard de Chantenay	44100 NANTES	02 40 38 13 13			
PAYSAGES	AIA ENVIRONNEMENT	7 boulevard de Chantenay	44100 NANTES	02 40 38 13 13			
COORDINATEUR SSI	ARMOR INGENIERIE	5C rue de la ville Néant	22360 LANGUEUX	02 96 33 57 64			
ACOUSTICIEN	TECHNICONSULT	18 rue Commandant Groix	29200 BREST	02 98 02 25 30			
BET CUISINE							
OPC	AIA MANAGEMENT	7 boulevard de Chantenay	44100 NANTES	02 40 38 13 13			

Numéro affaire	22-098	Projet	BO	PC	SA2	ARI	SSI	PLA	RDC	ZF_06
Type document	Corps d'état	Emetteur	Armor	Phase	PC	SA2	ARI	SSI	PLA	RDC
Niveau	RDC	Type document	PLA	Phase	PC	SA2	ARI	SSI	PLA	RDC