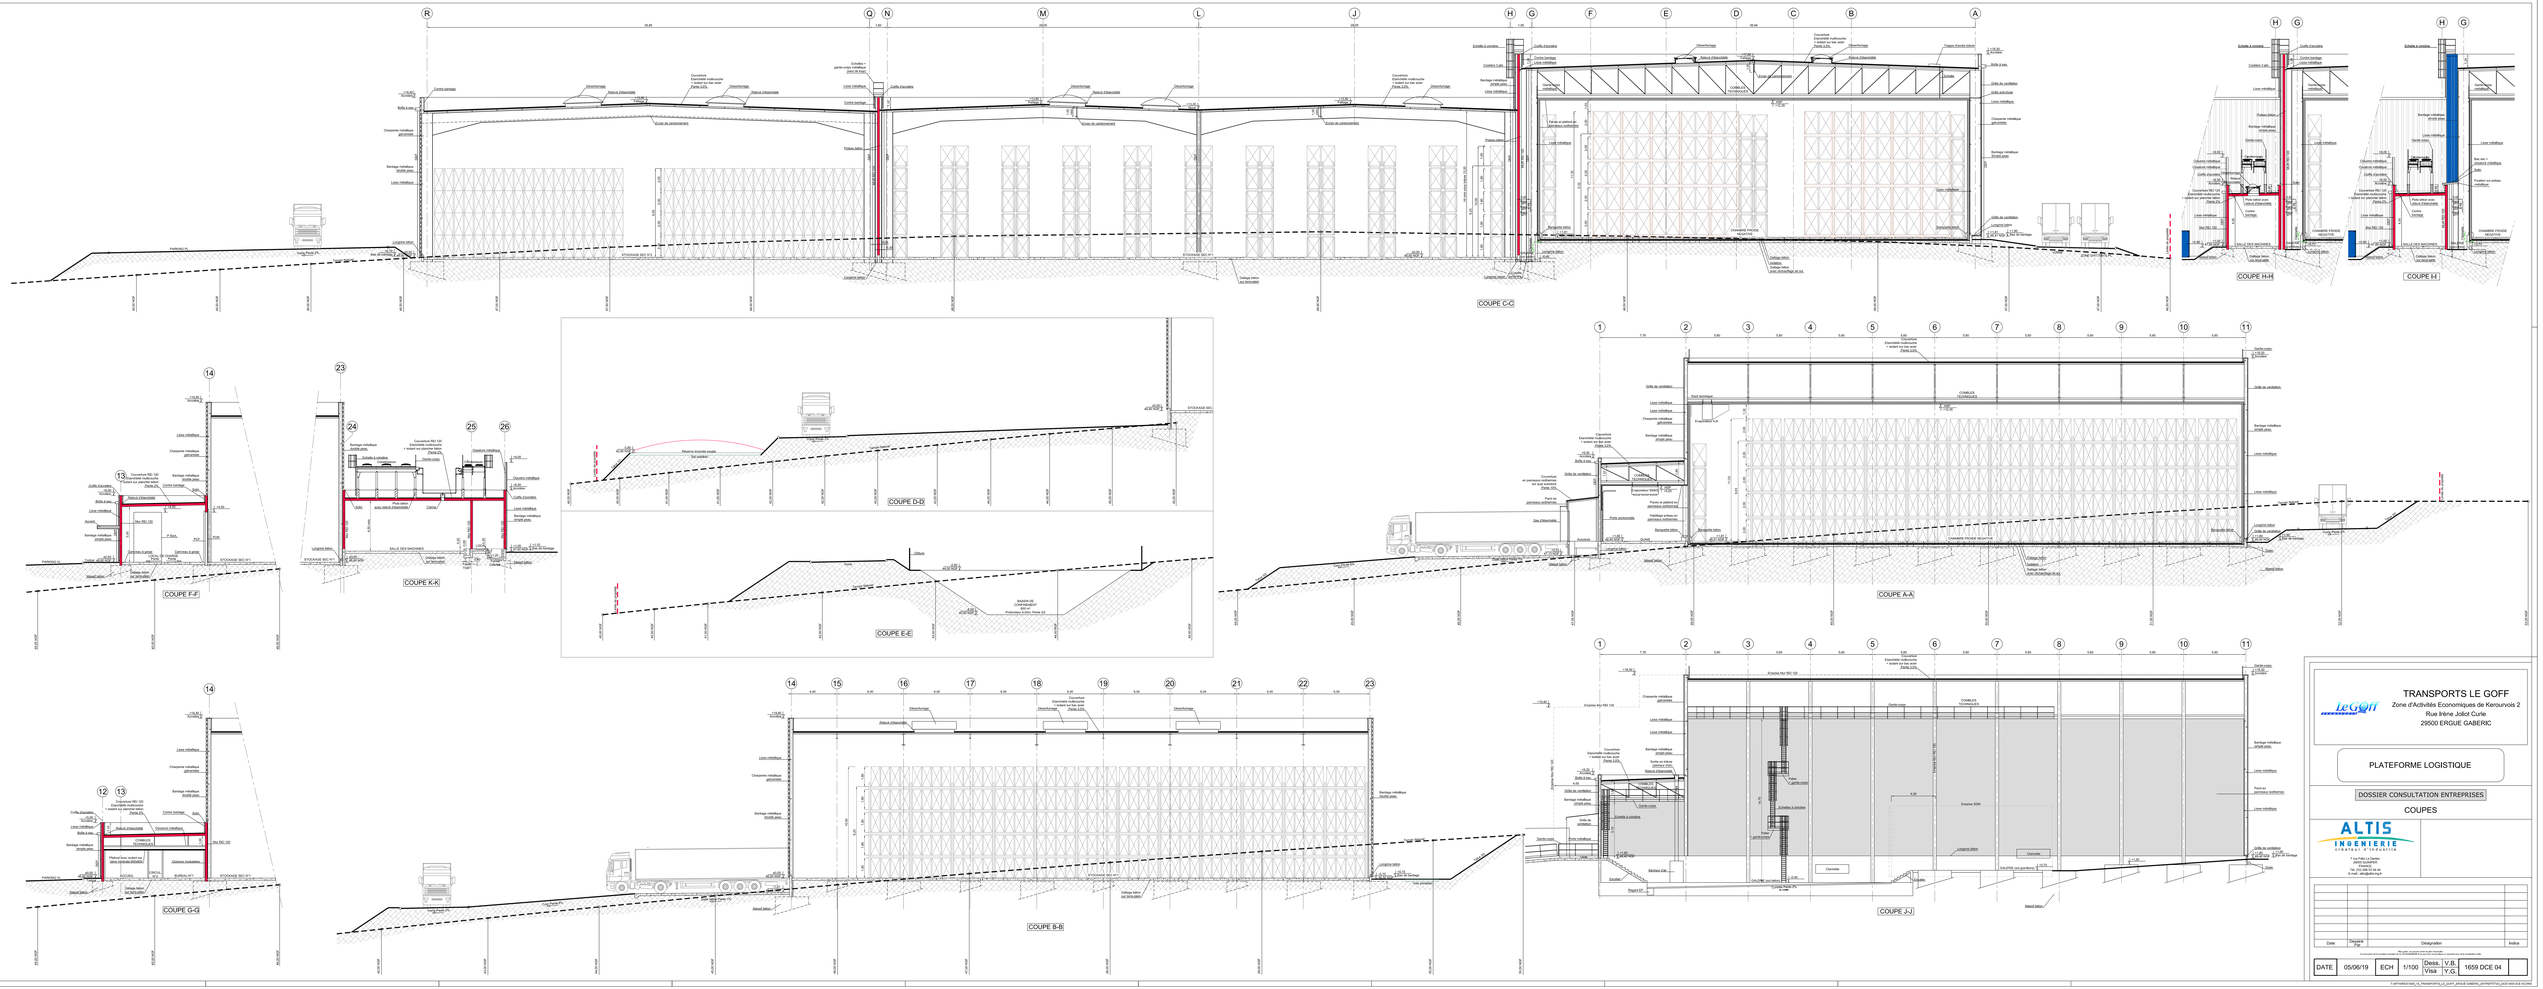
COUPE C-C
COUPE H-H
COUPE H
COUPE D-D
COUPE E-E
COUPE A-A
COUPE F-F
COUPE K-K
COUPE G-G
COUPE B-B
COUPE J-J
TRANSPORTS LE GOFF
Zone d'Activités Economiques de Kerourvois 2
Rue Irène Joliot Curie
29500 ERGUE GABERIC
PLATEFORME LOGISTIQUE
DOSSIER CONSULTATION ENTREPRISES
COUPES
ALTIS INGENIERIE
1 bis Place Le Chatelier
29000 QUIMPER
Tél. : 02.98.64.94.94
Fax : 02.98.64.94.95
E-mail : altis@altis-eig.fr
Date
Indice
Désignation
Dessiné Par
DATE
05/06/19
ECH
1/100
Dess. Visa
V.B. Y.G.
1659 DCE 04