

LEGENDE

EXISTANT	PROJET
GAZ	RESEAUX GAZ ENTERRE EXISTANT
EDF	RESEAUX EDF EXISTANT
EP >>	RESEAUX EP EXISTANT
EU >	RESEAUX EU EXISTANT
PI 100mm	POTEAUX INCENDIE
PI 150mm	SEPARATEUR HYDROCARBURE EXISTANT
	RESERVES INCENDIE EXISTANTES
	RESEAUX EP POIDS LOURDS PROJET
	RESEAUX EP VEHICULES LEGERS PROJET
	RESEAUX EP PROJET
	RESEAUX EU PROJET
	SEPARATEURS HYDROCARBURES PROJET
	POTEAUX INCENDIE PROJET
	RESERVES INCENDIE PROJET




SBV CHATEAULIN




CONSEILLER • CONCEVOIR • CONSTRUIRE
ZOOPOLE - 19 RUE DU SABOT - 22440 PLOURAGAN - Tel : 02 96 76 95 50 - Fax : 02 96 78 92 70
contact@builtis.fr - www.builtis.fr
R.C. 353 947 557

OPÉRATION :	PROJET BATIMENT INDUSTRIEL		
OBJET :	APS	DESIGNATION DU PLAN :	
PLAN DE MASSE DETAILLE DE L'EXISTANT			
INDICE :	22.11.19	MODIFICATIONS	
DATE :	22.11.19		
DESSIN :	RM	VERIF.:	LLB
PLAN N° :	02		

Ce plan est notre propriété : reproduction et communication à des tiers sont interdites

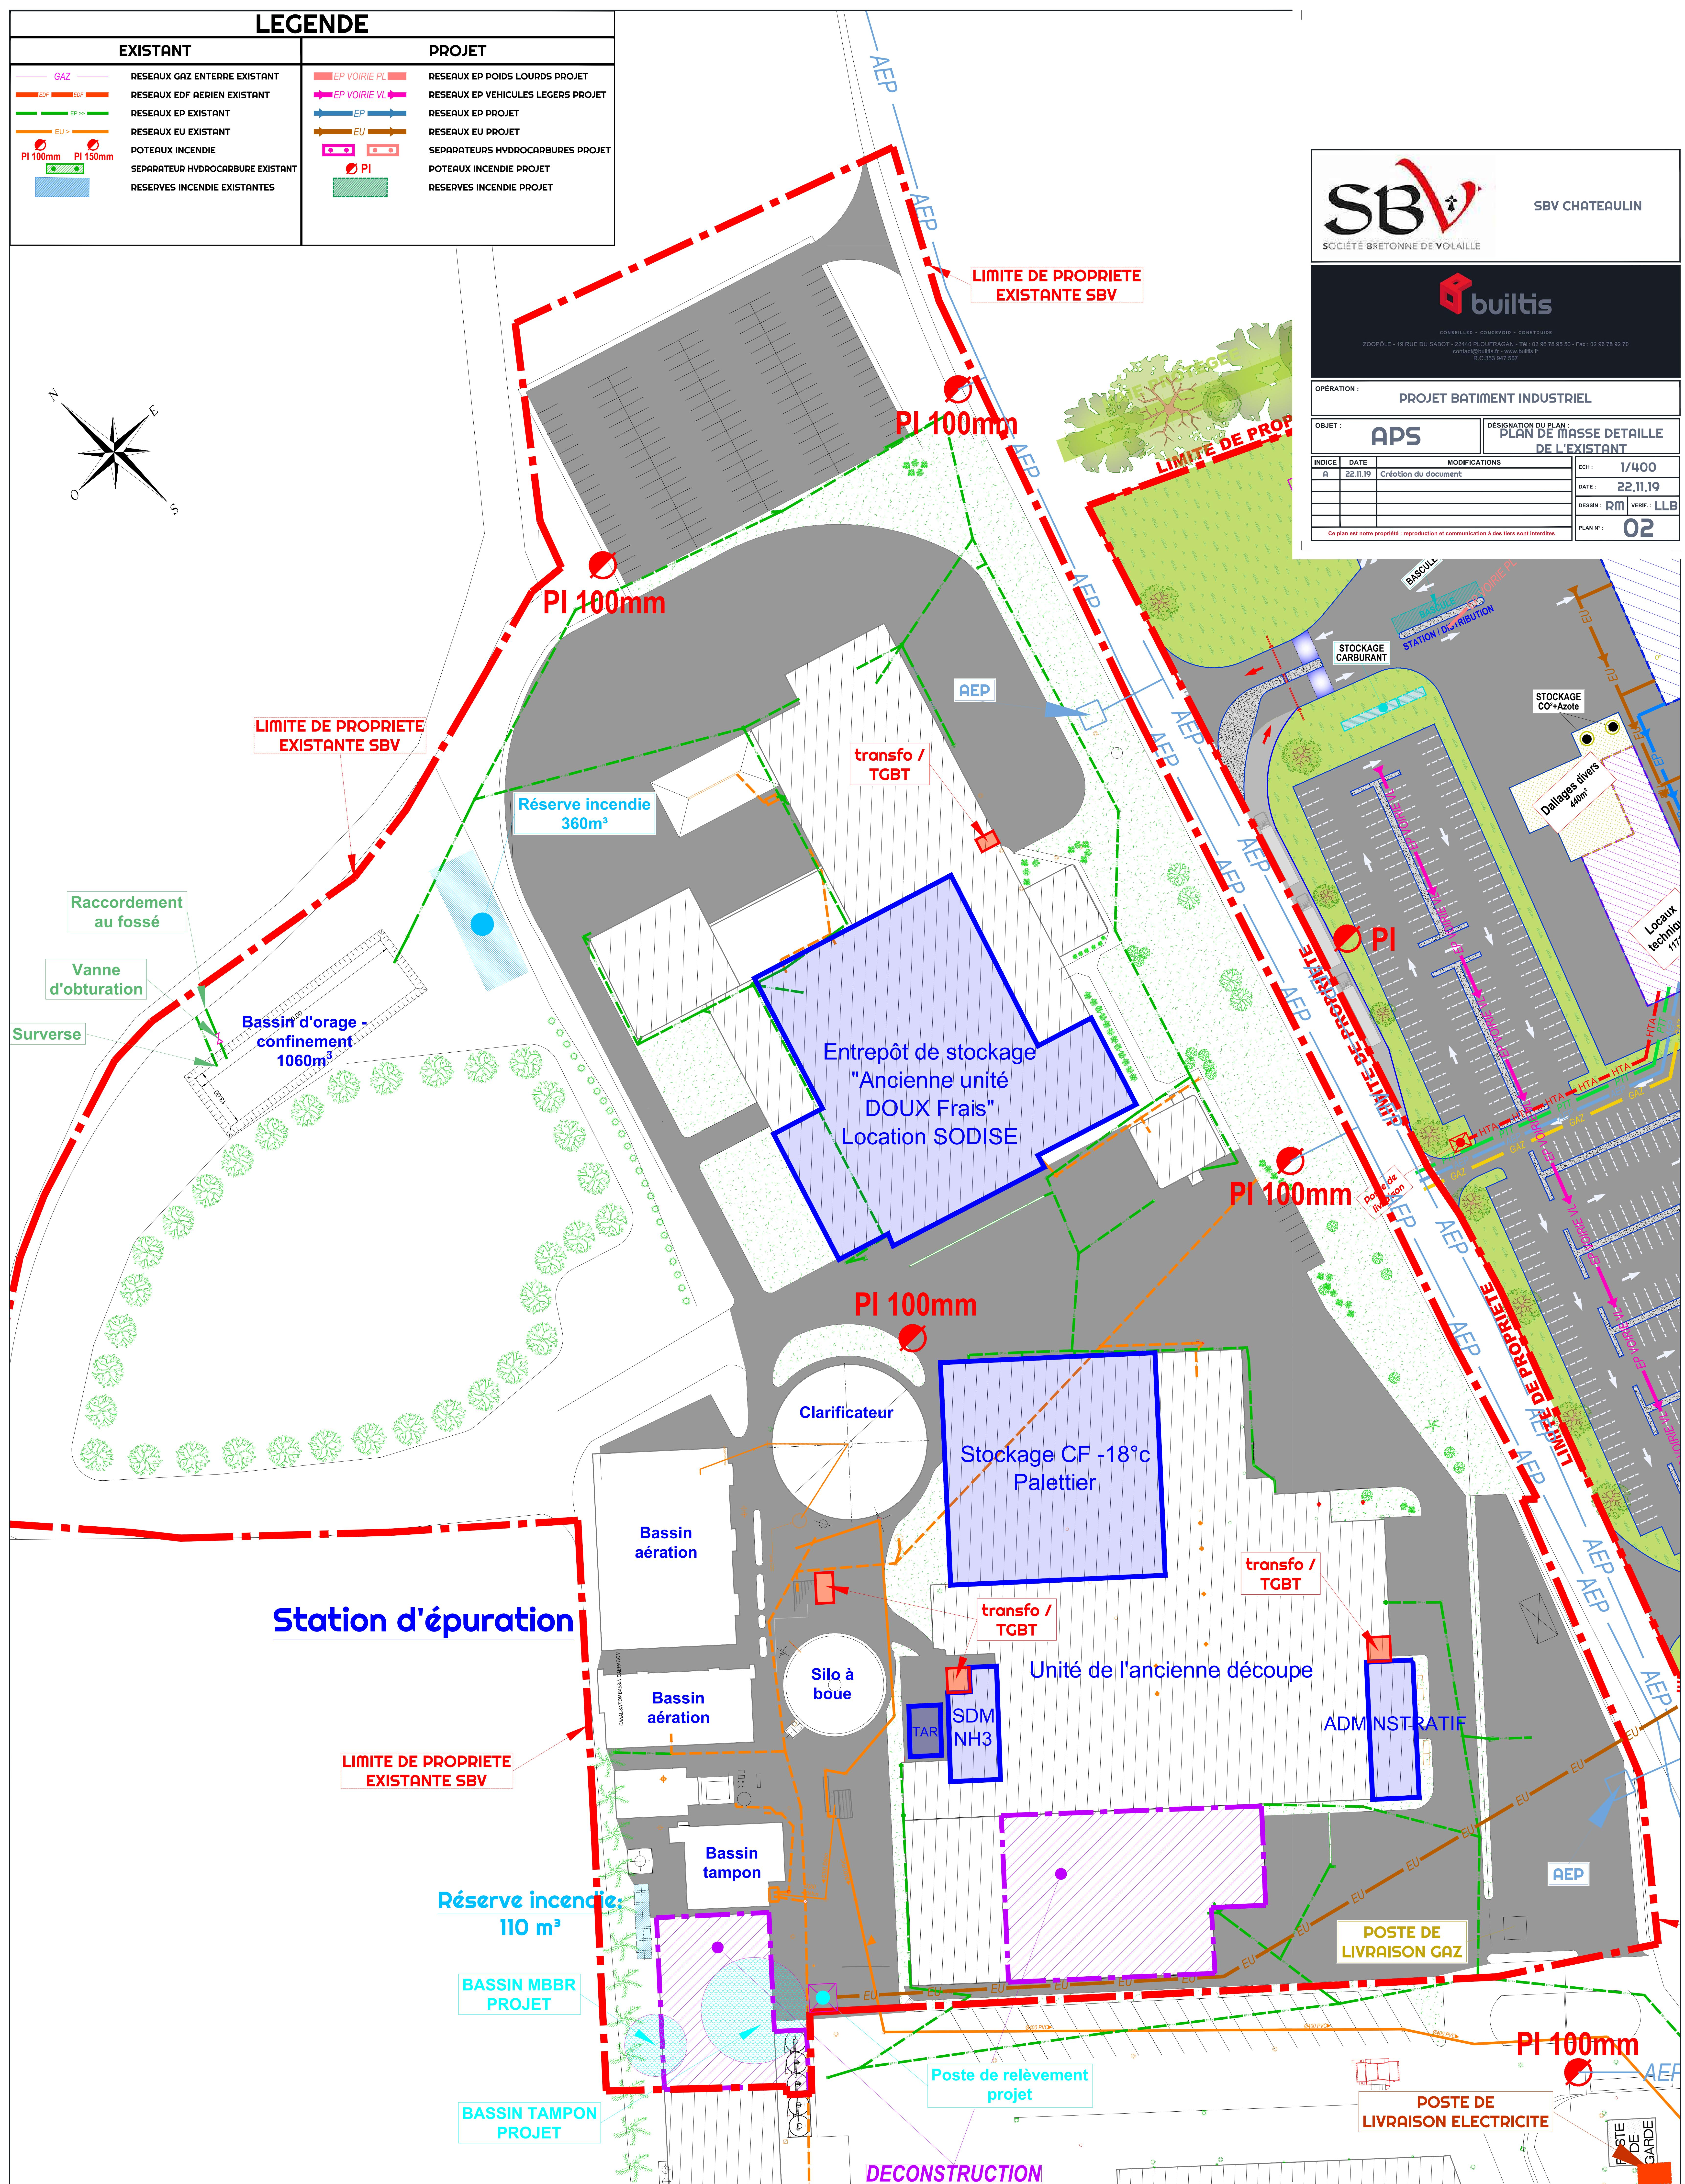

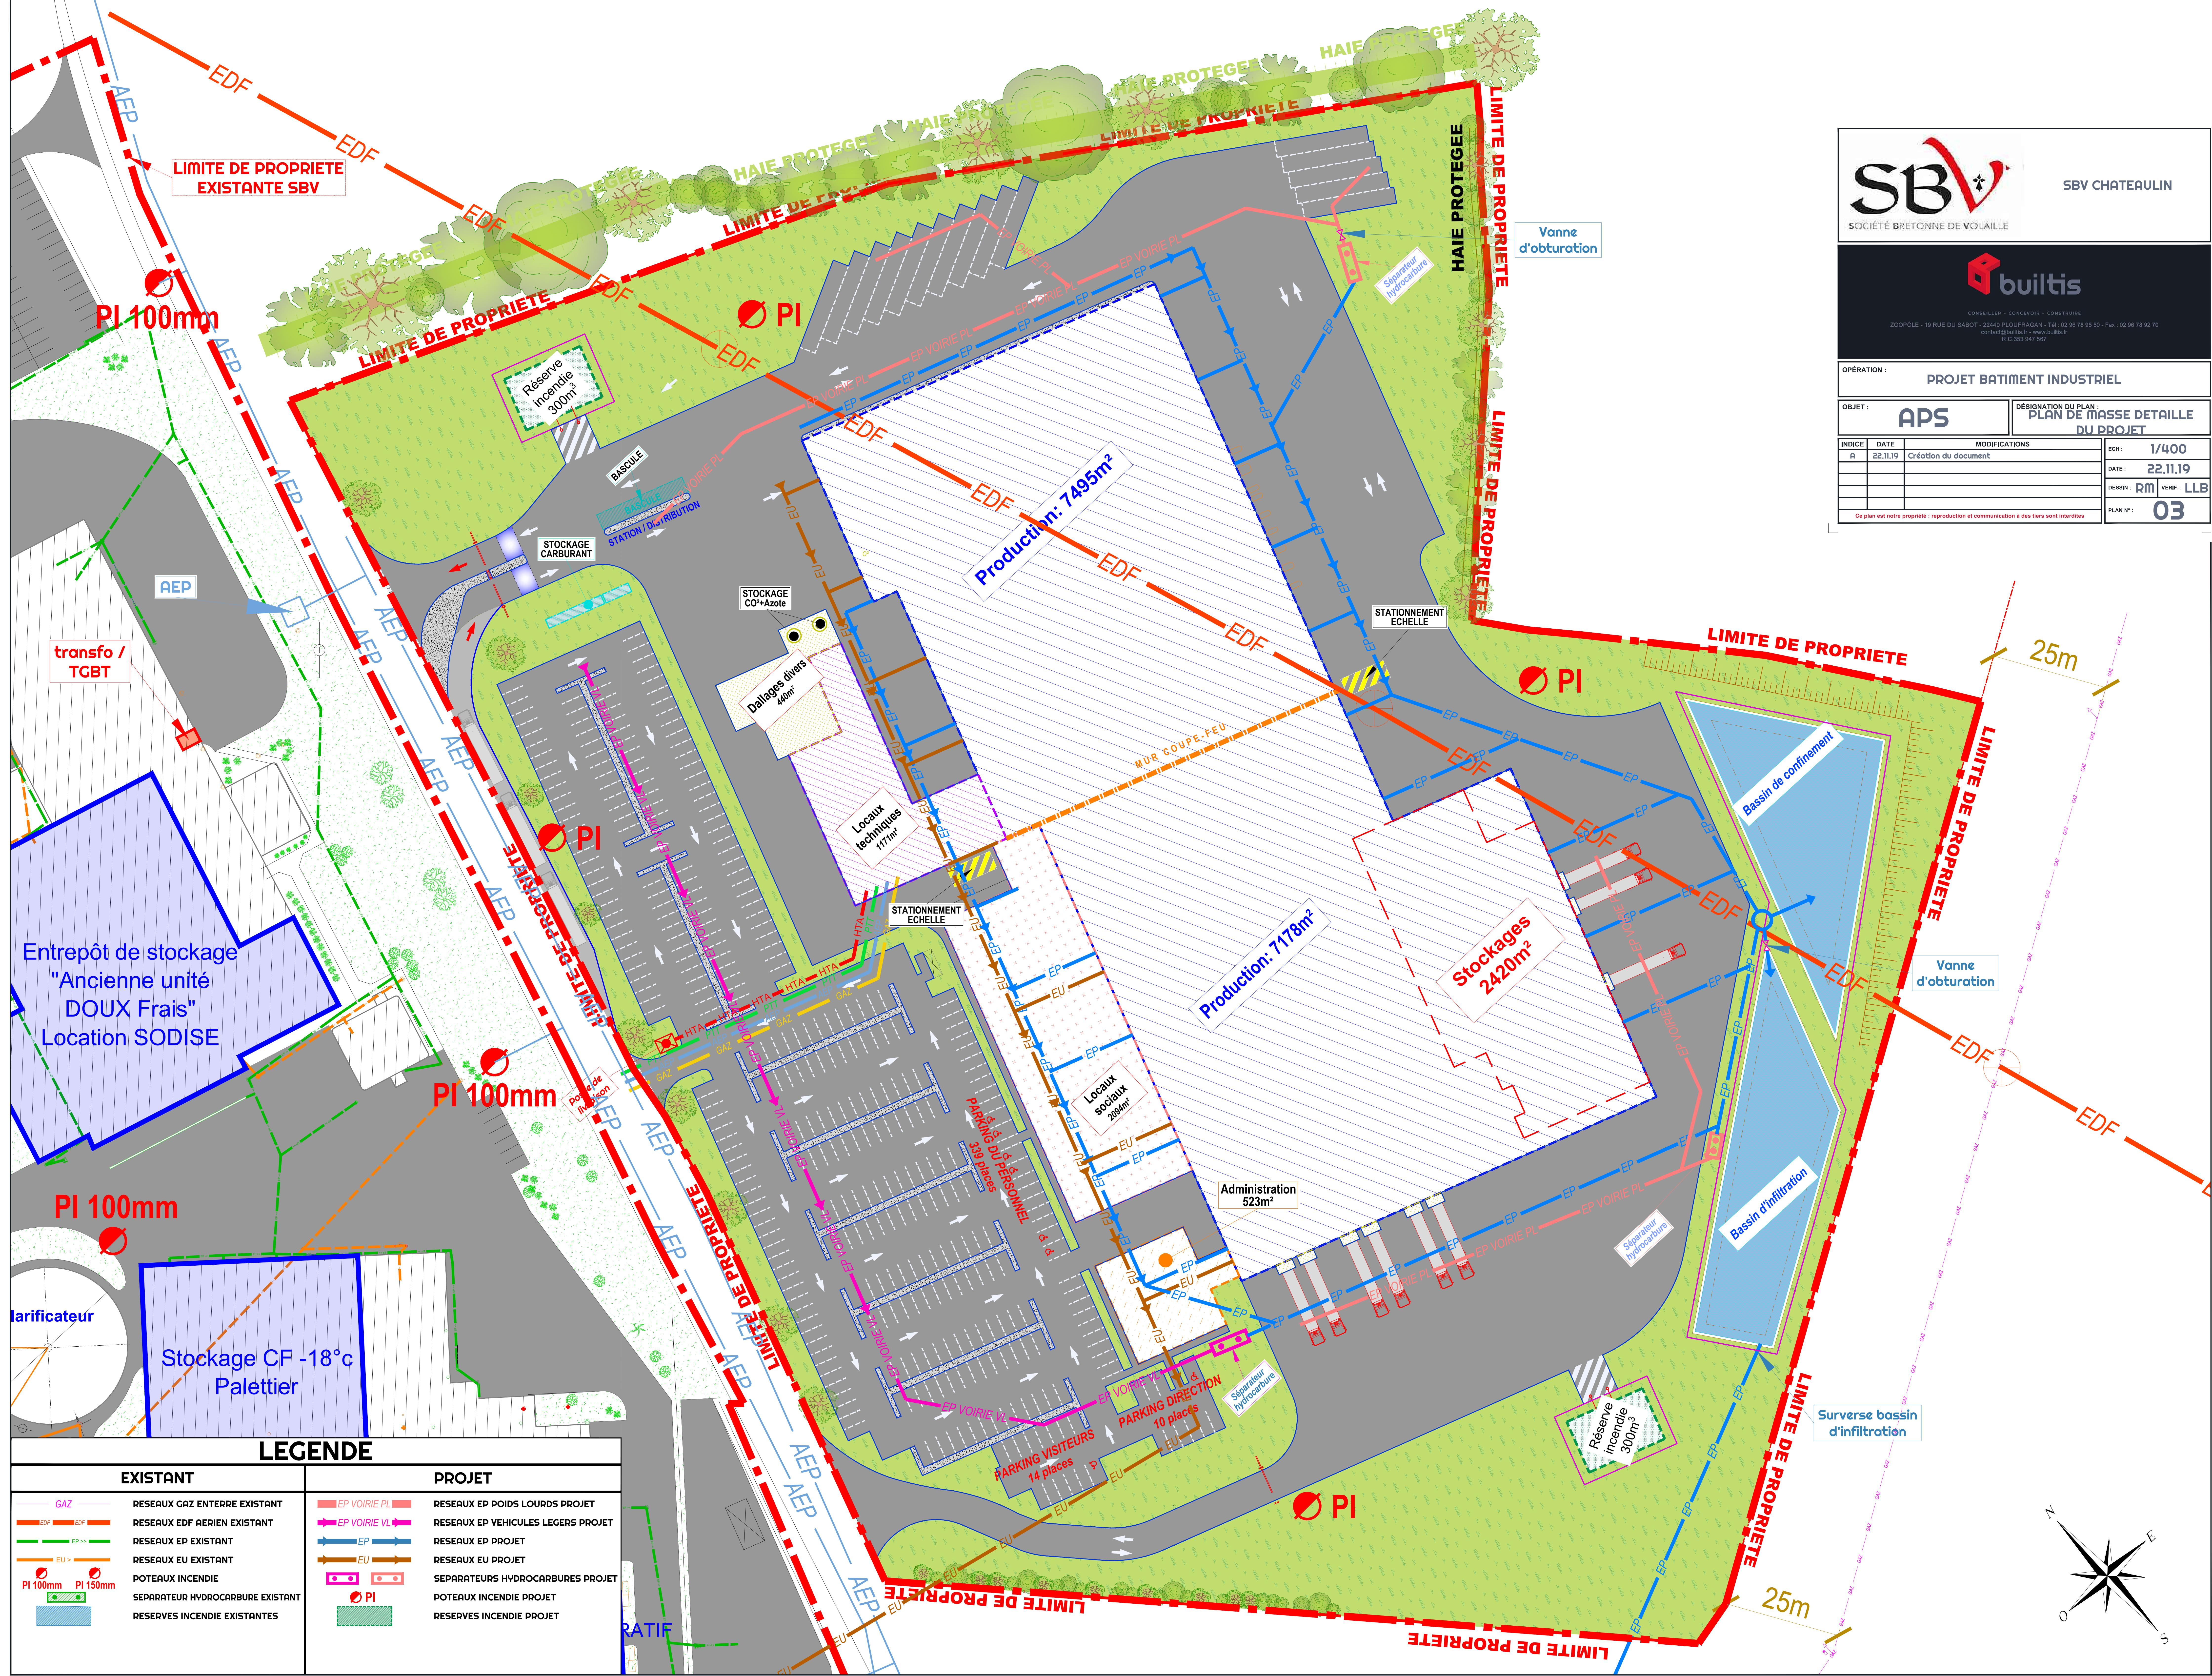



SBV CHATEAULIN

SOCIÉTÉ BRETONNE DE VOLAILLE



CONSEILLES - CONCEVOIR - CONSTRUIRE

ZOOPOLE - 19 RUE DU SABOT - 22440 PLOUFRAGAN Tél: 02 96 75 95 50 - Fax: 02 96 76 92 70
contact@builtis.fr - www.builtis.fr
R.C.S. 353 947 567

OPÉRATION : PROJET BATIMENT INDUSTRIEL

APS

DESIGNATION DU PLAN:
PLAN DE NIVEAU

ECH: 1/500

INDICE DATE MODIFICATIONS

A 22.11.19 Cr閐ation du document.

DATE: 22.11.19

DESSIN: RM VERIF.: LLB

PLAN N°: 04

Ce plan est notre propriété ; reproduction et communication à des tiers sont interdites

