



LIGNE SNCF SAVENAY A LANDERNEAU

RN 165 DE NANTES A BREST

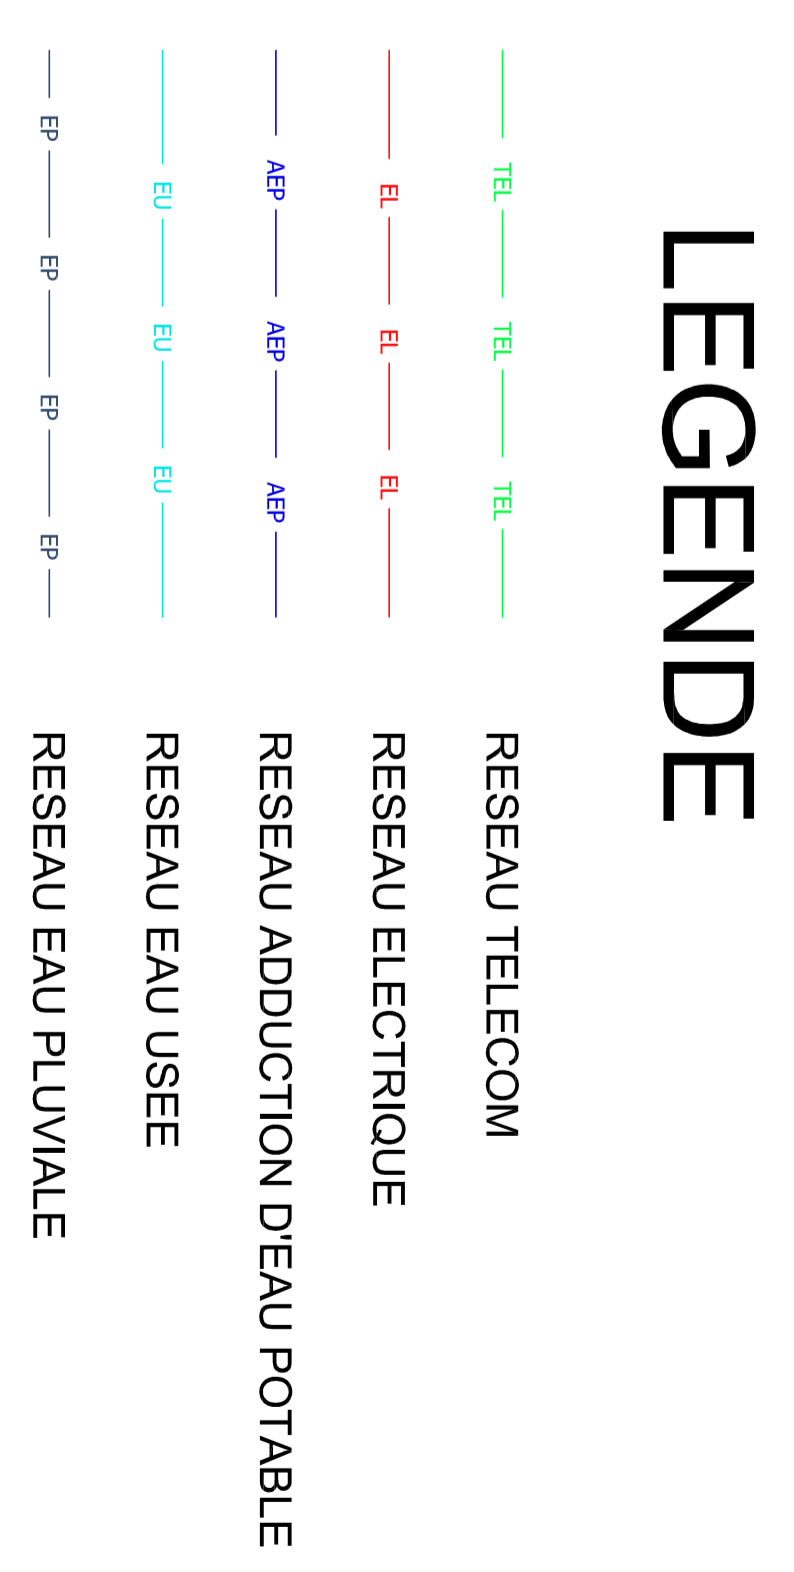

49 RUE DU LENSTER  
44240 LA CHAPELLE SUR ENDRE  
tél. 02.40.94.85.24  
fax. 02.40.94.85.53  
e-mail : ab21@ab21.fr

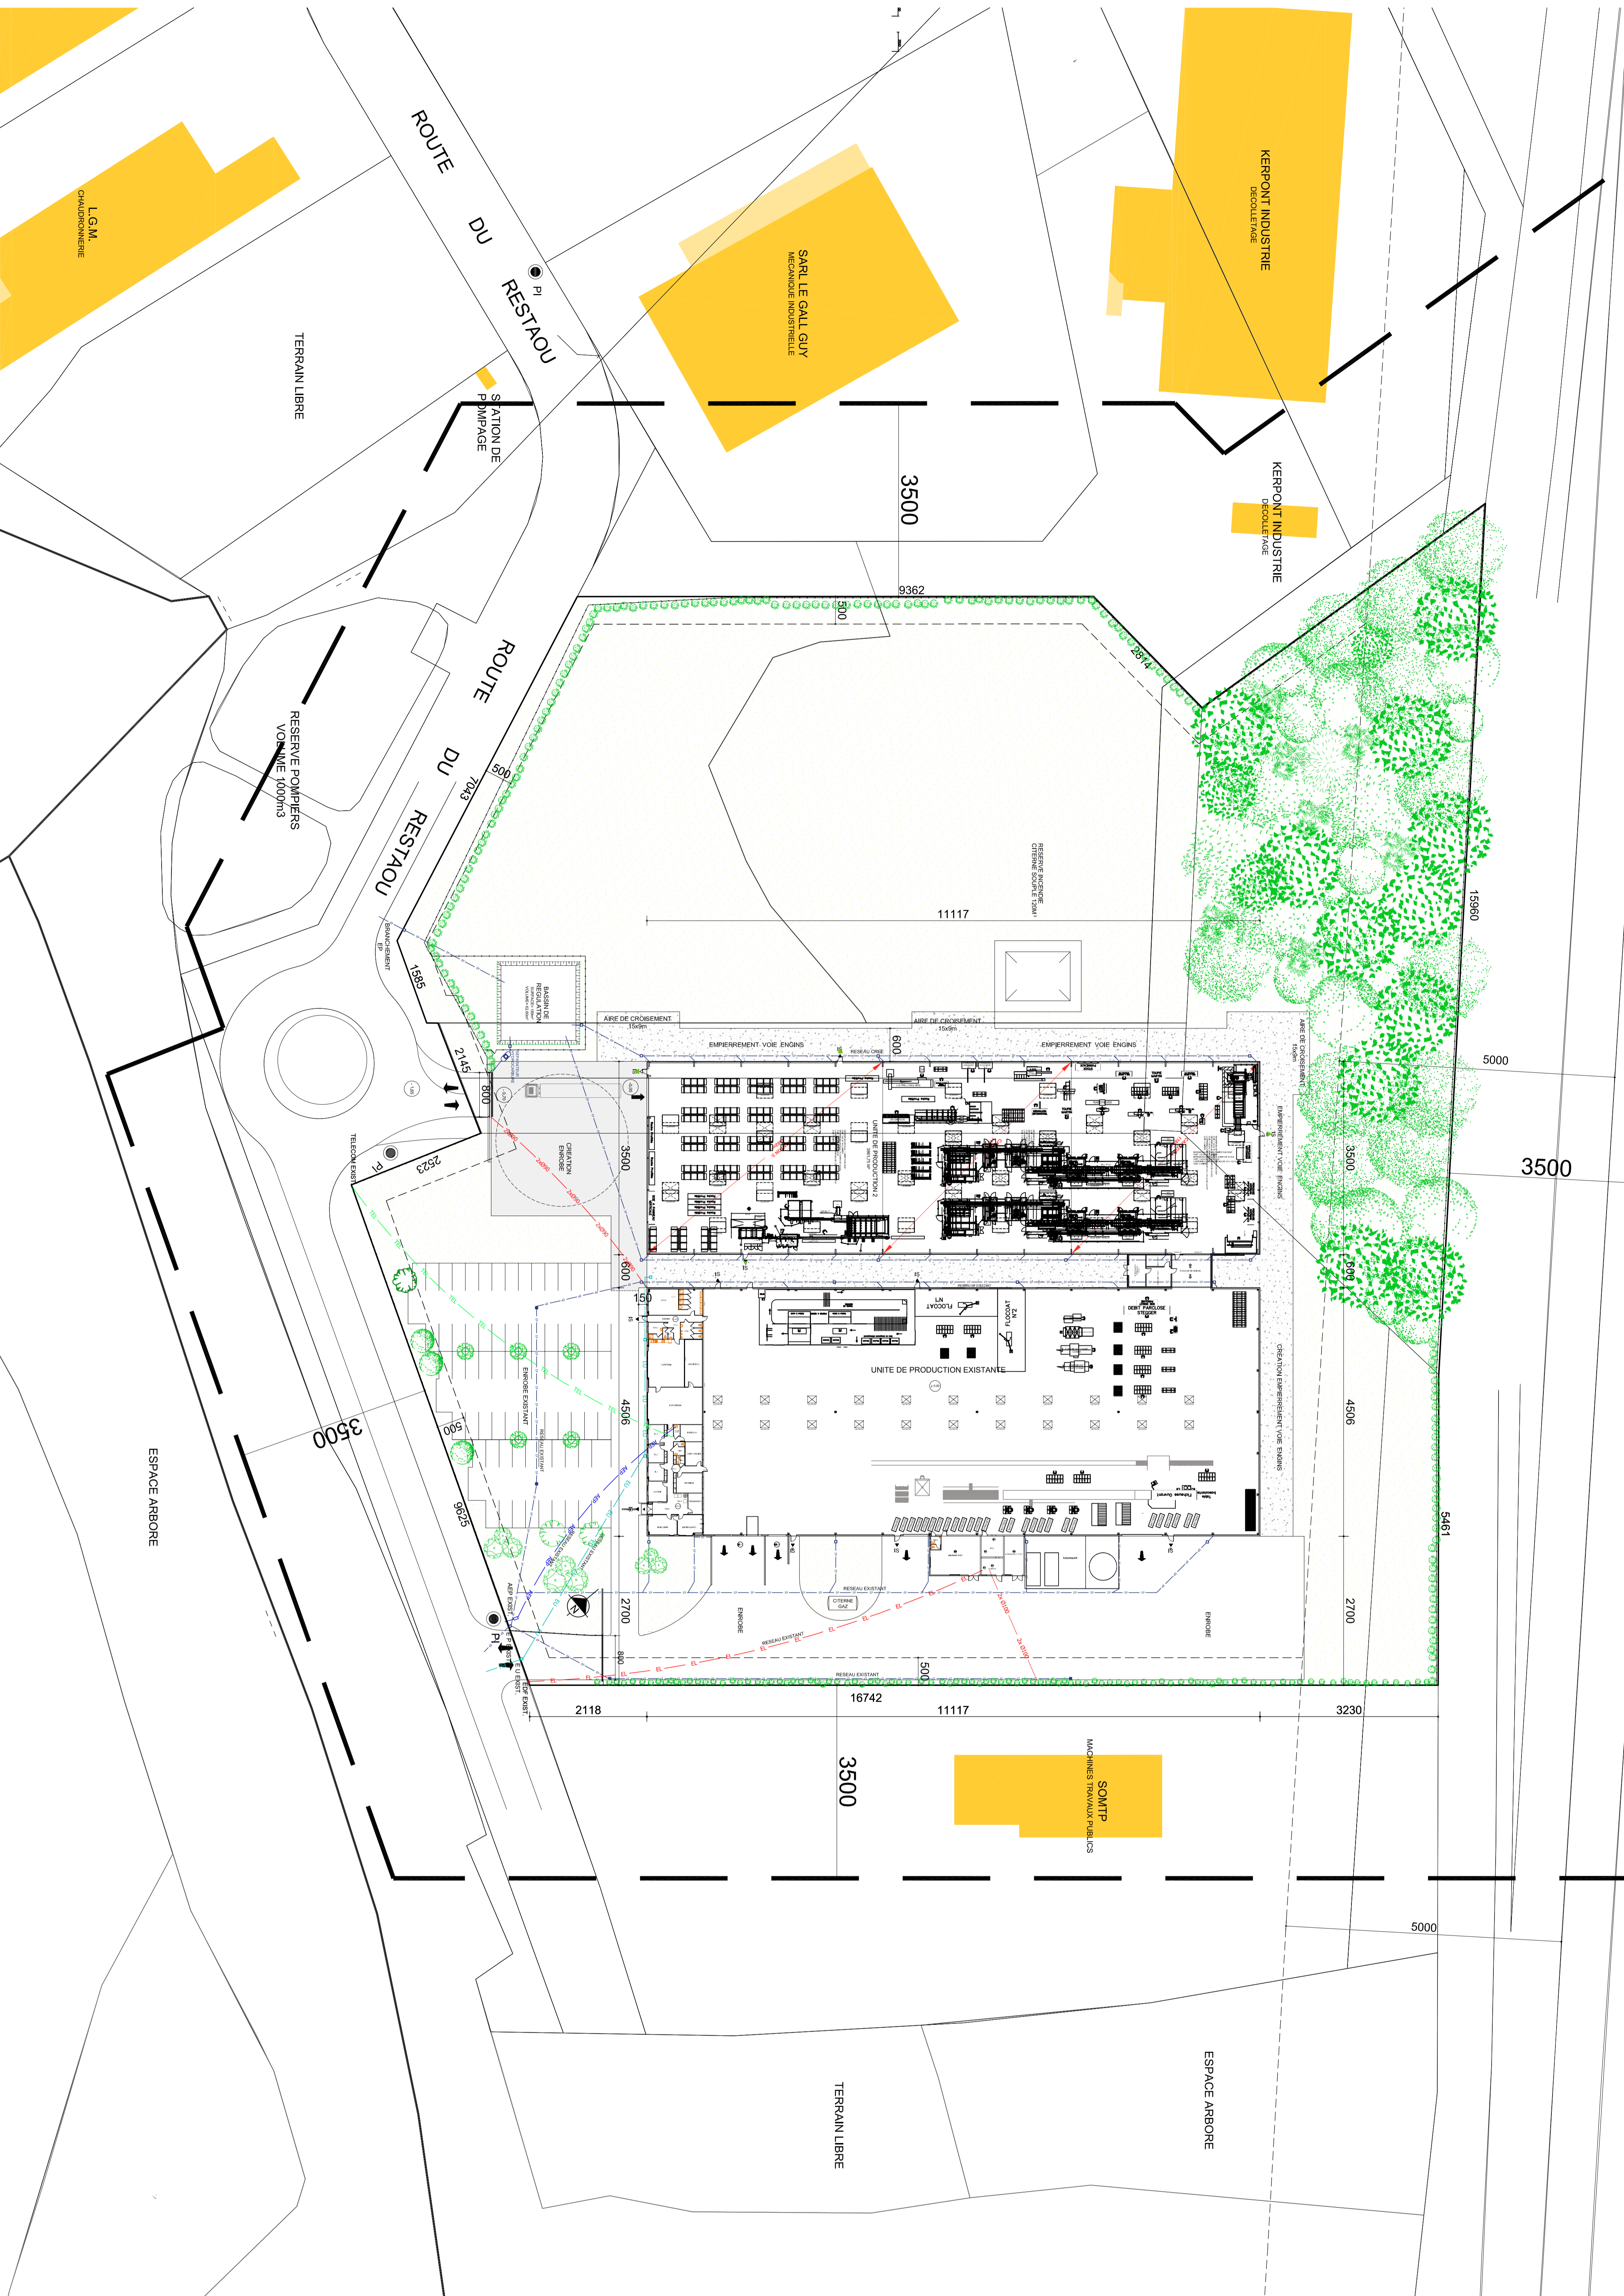

Echelle:	1/500	Projet:	EXTENSION D'UNE UNITE DE PRODUCTION
Architecte:	Maitre d'ouvrage:	Zone d'activité de Kerleury 15 Route de Restau	29300 REDENE
Plan N°:	1	Designation du plan:	RAYONS DES 35 M PLAN DE MASSE PC 2
Index:	A	Observations:	IND A: MISE A JOUR LE 29.01.2021
date:	24.08.2020		

Ce plan est la propriété exclusive de la société AB21 et ne peut être reproduit, même partiellement, ou communiqué à des tiers sans notre autorisation écrite