


- Mât de l'éolienne
- Fondation de l'éolienne (diamètre maximal)
- Survol maximal de l'éolienne
- Plateforme / accès à créer (emprise maximale)
- Chemin existant à renforcer
- Poste de livraison
- Câble électrique enterré interne au parc
- Surface stabilisée
- Voie communale
- Zone boisée
- Haie
- Limite communale
- Parcelle cadastrale
- Cours d'eau
- Bâtiment résidentiel
- Bâtiment non résidentiel
- Ligne électrique aérienne

Rayon d'éclairage de l'enquêteur Public: 6km

0 100m

Nord

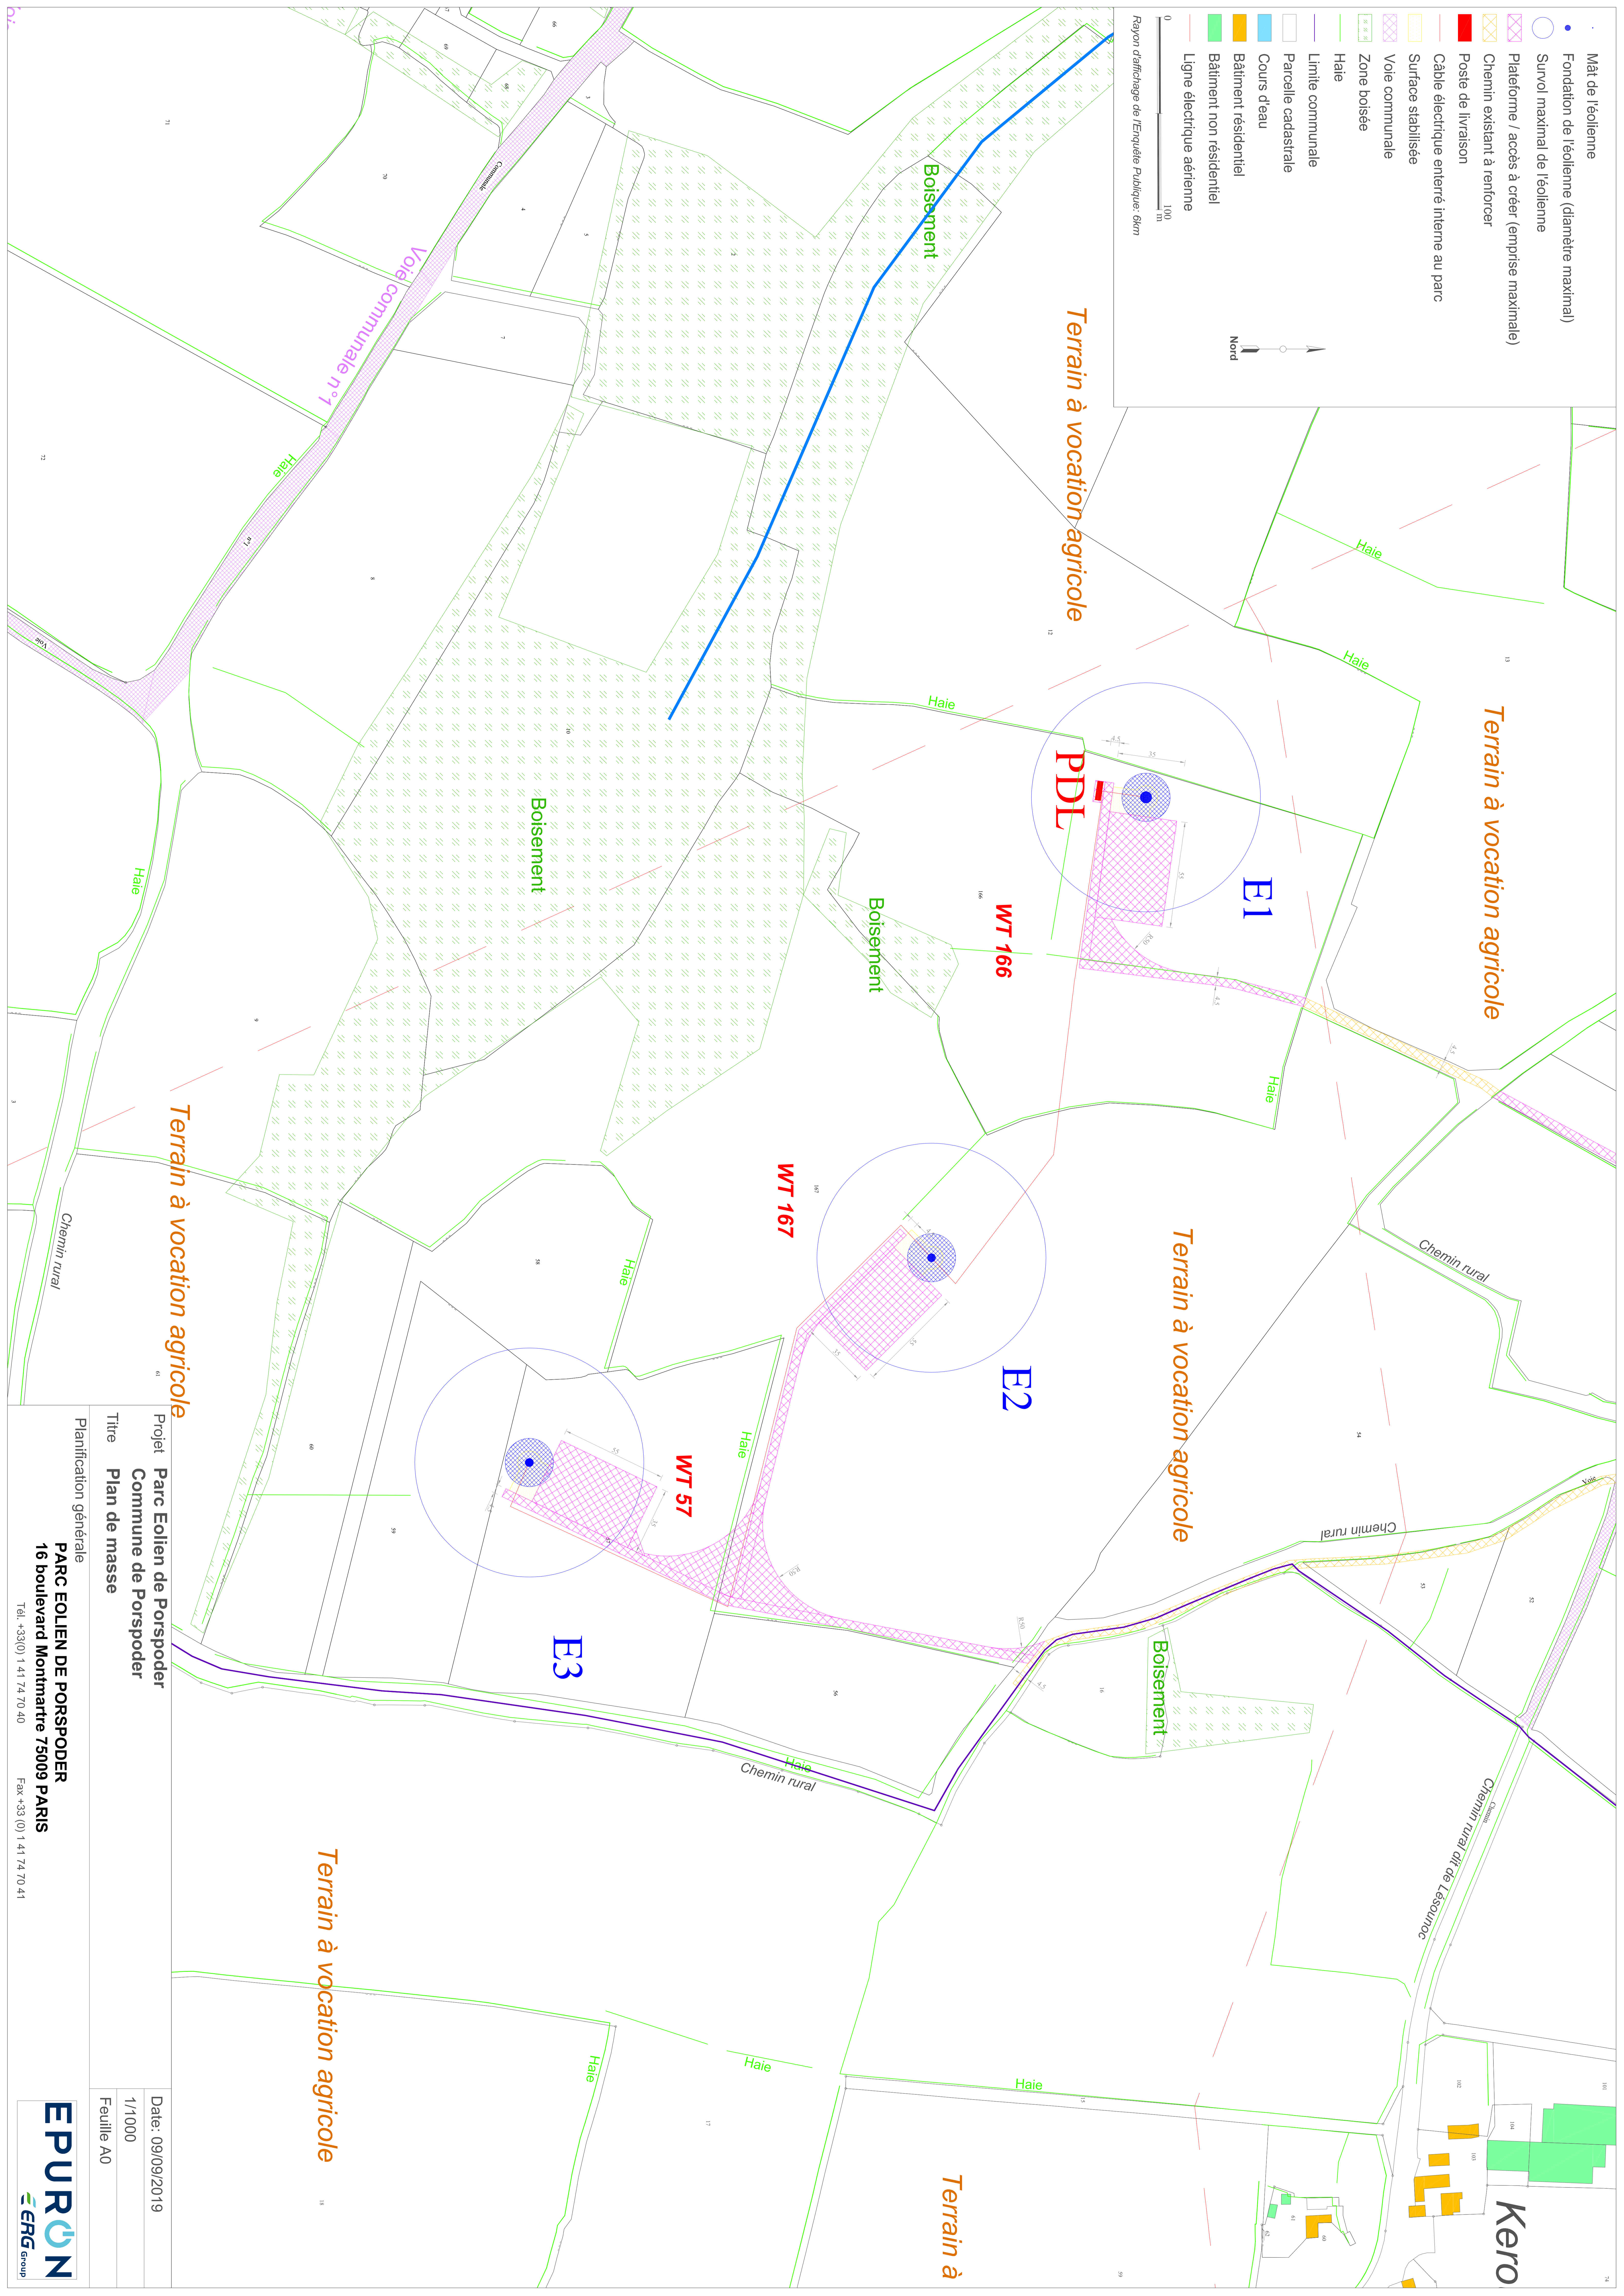

Projet **Parc Eolien de Porspoder**
 Commune de Porspoder

Titre **Plan de masse**

Planification générale

PARC EOLIEN DE PORSPODER
 16 boulevard Montraire 75009 PARIS
 Tél. +33(0) 1 41 74 70 40 Fax +33 (0) 1 41 74 70 41

Date: 09/09/2019
 1/1000
 Feuille A0