

ICPE

SILL DAIRY INTERNATIONAL

Phase

ICPE

N° de plan

03


REPERAGE DES RUBRIQUES ICPE

ECH: 1/1500






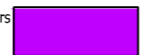


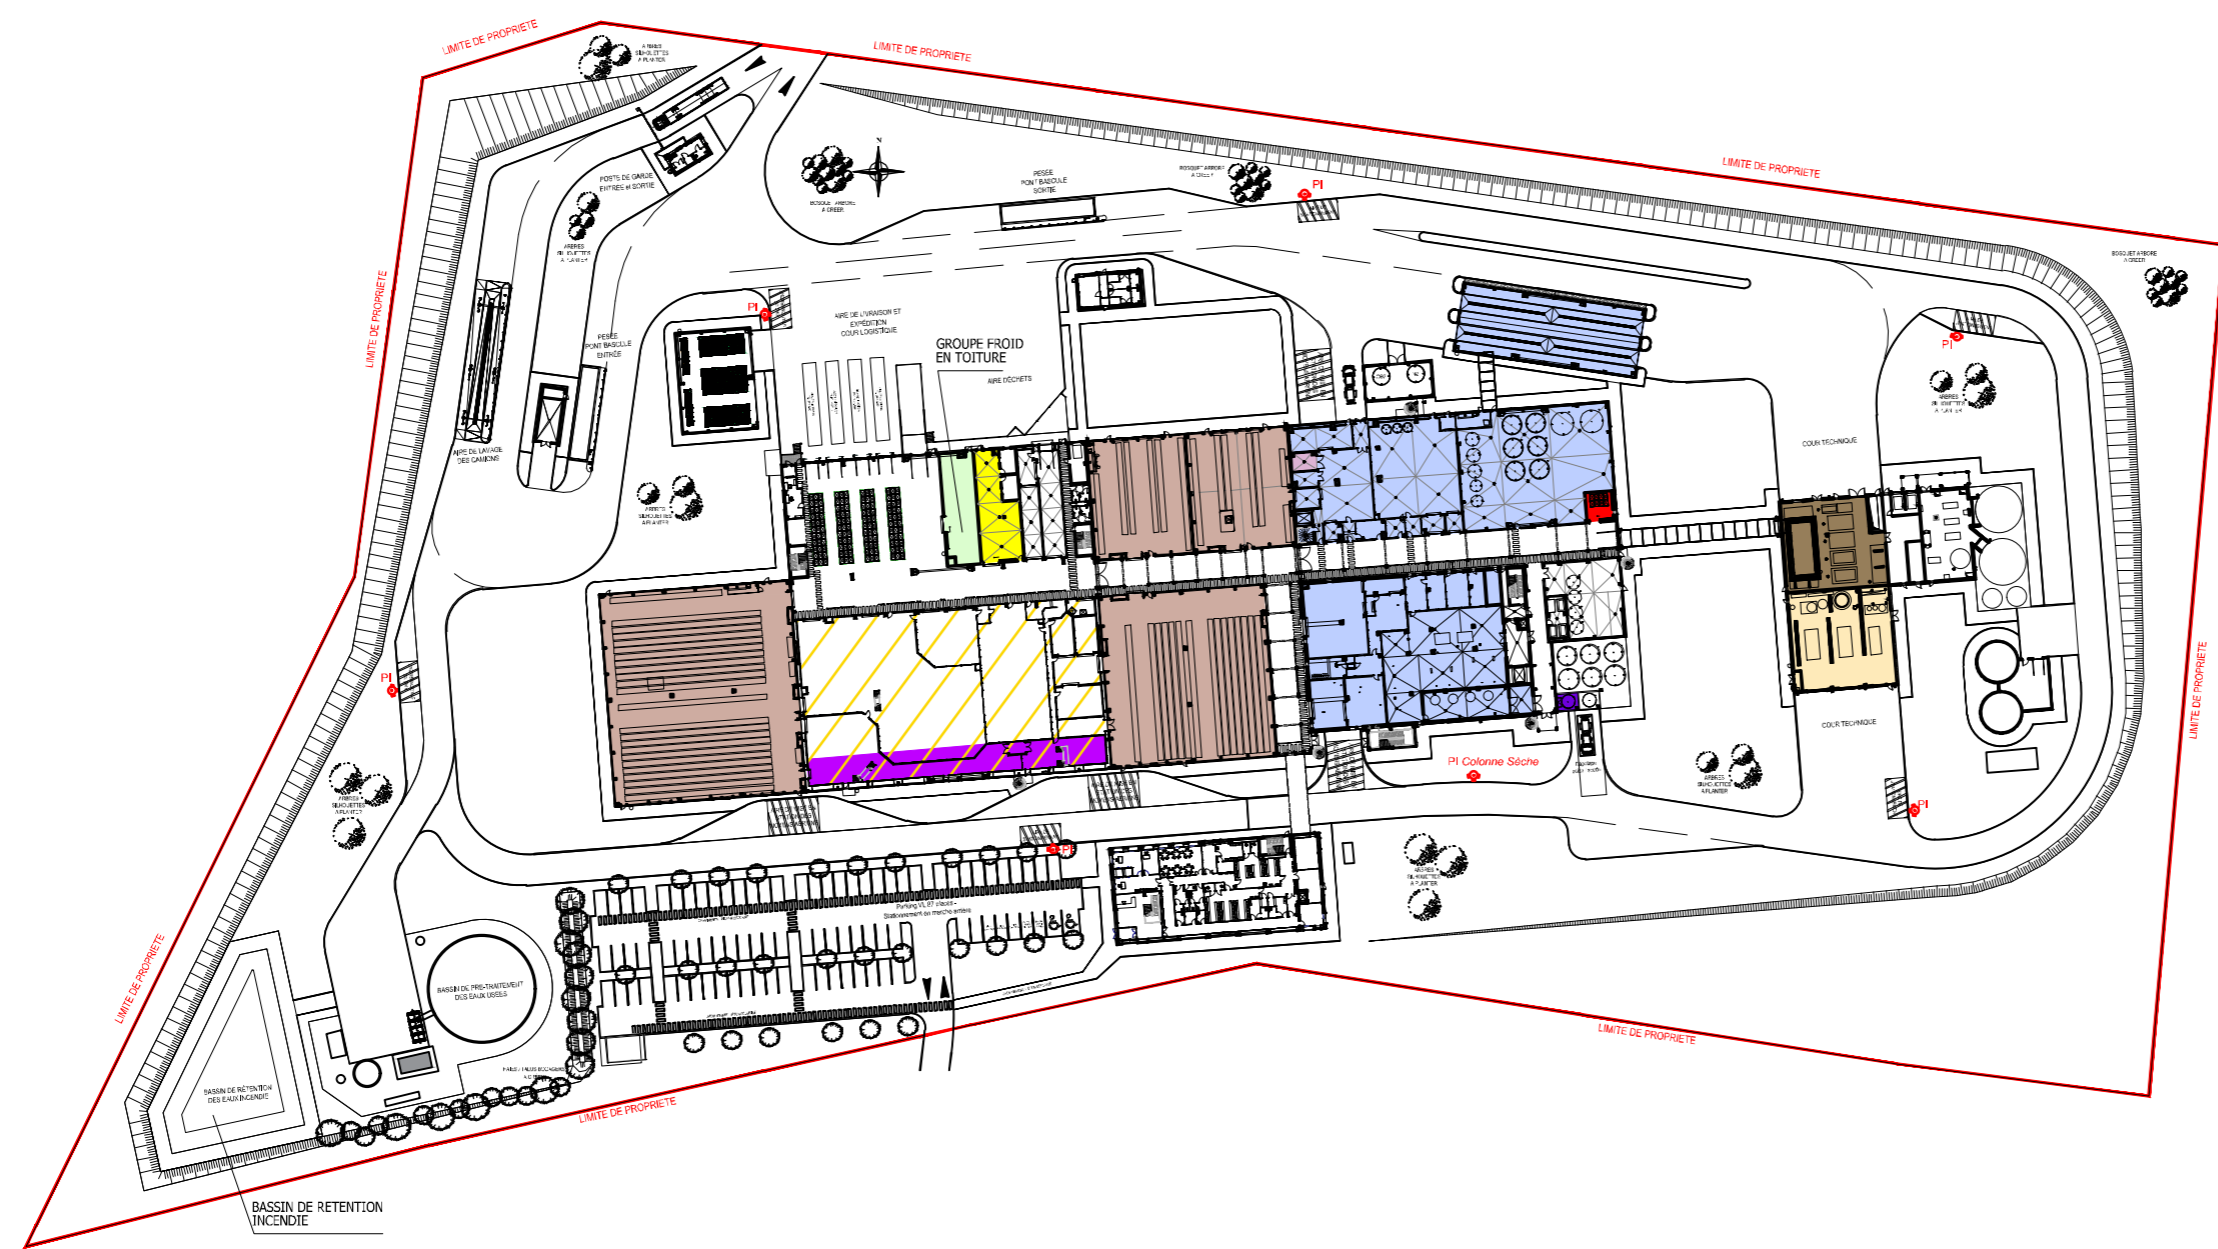





DATE : 24/06/2017

INDICE:-

REMARQUE:

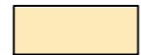

REPERAGE DES RUBRIQUES ICPE

	Rubrique 1510 Classement : D	: stockage matières combustibles		Rubrique 1511 Classement : NC	: entpôt frigorifique		Rubrique 1532 Classement : NC	: stockage bois
	Rubrique 1630 Classement : NC	: stockage de soude concentrée		Rubrique 2230 Rubrique 3642.3 Classement : A	: réception et traitements produits laitiers : fabrication produits finis combinés		Rubrique 2260.2 Classement : NC	: ensachage
	Rubrique 2564.B Classement : NC	: Fontaine de dégraissage		Rubrique 2663.2 Classement : NC	: stockage plastique		Rubrique 2910.A Classement : D	: installation de combustion
	Rubrique 2925 Classement : NC	: charge des engins de manutention		Rubrique 2940.2 Classement : NC	: Utilisation de colles		Rubrique 4331 Rubrique 4320 Rubrique 4441.2 Classement : NC	: stockage produits chimiques
	Rubrique 4735.1 Classement : D	: ammoniac		Rubrique 4802.2 Classement : D	: emploi de gaz à effet de serre fluoré			(MATERIELS EN TOITURE) (DU LOCAL MAINTENANCE)