

COMMUNE DE MELGVEN

PHASE DCE SITE DU QUESTEL

MAITRE D'OUVRAGE
CONCARNEAU CORNOUAILLE AGGLOMERATION
 1 rue Victor Schoelcher
 29 900 CONCARNEAU

PLAN DE NIVELLEMENT 2

VERSION AU 24/09/2019


MODIFICATIONS :

MAITRE D'OEUVRE
BUREAU ETUDE ENVIRONNEMENT ET VRD OUEST AM'
 Parc d'Activité d'Apigné
 1 rue des Cormiers BP 95101
 35651 LE RHEU CEDEX
 Tél: 02 99 14 55 70
 Fax: 02 99 14 55 67

ECHELLE : 250 NUMERO D'ETUDE : AF-19-0060 CHEF DE PROJET : DL
 DATE : SEPT.2019 NUMERO DE PLAN : 19S8006 DESSINATEUR : CP

LÉGENDE PLAN DE NIVELLEMENT

- Stationnement en mélange terre-pierre
- Surlageur en mélange terre-pierre
- Chemin en stabilisé
- Surface à ensencement (Tx = 20 cm min.)
- Surface arbustive (Tx = 40 cm min.)
- Dépression en recolonisation naturelle
- Géogridde (surverse)
- Profilage d'un fil d'eau - type noue légère
- Chemin PMR (selon pente)
- Platelage ou ponton en bois
- Assise de soutènement en bois
- Ligne d'enrochement 600/800
- Seul blocs anti-érosif
- Cote de projet
- Pente de projet
- Enrochement (symbolique)

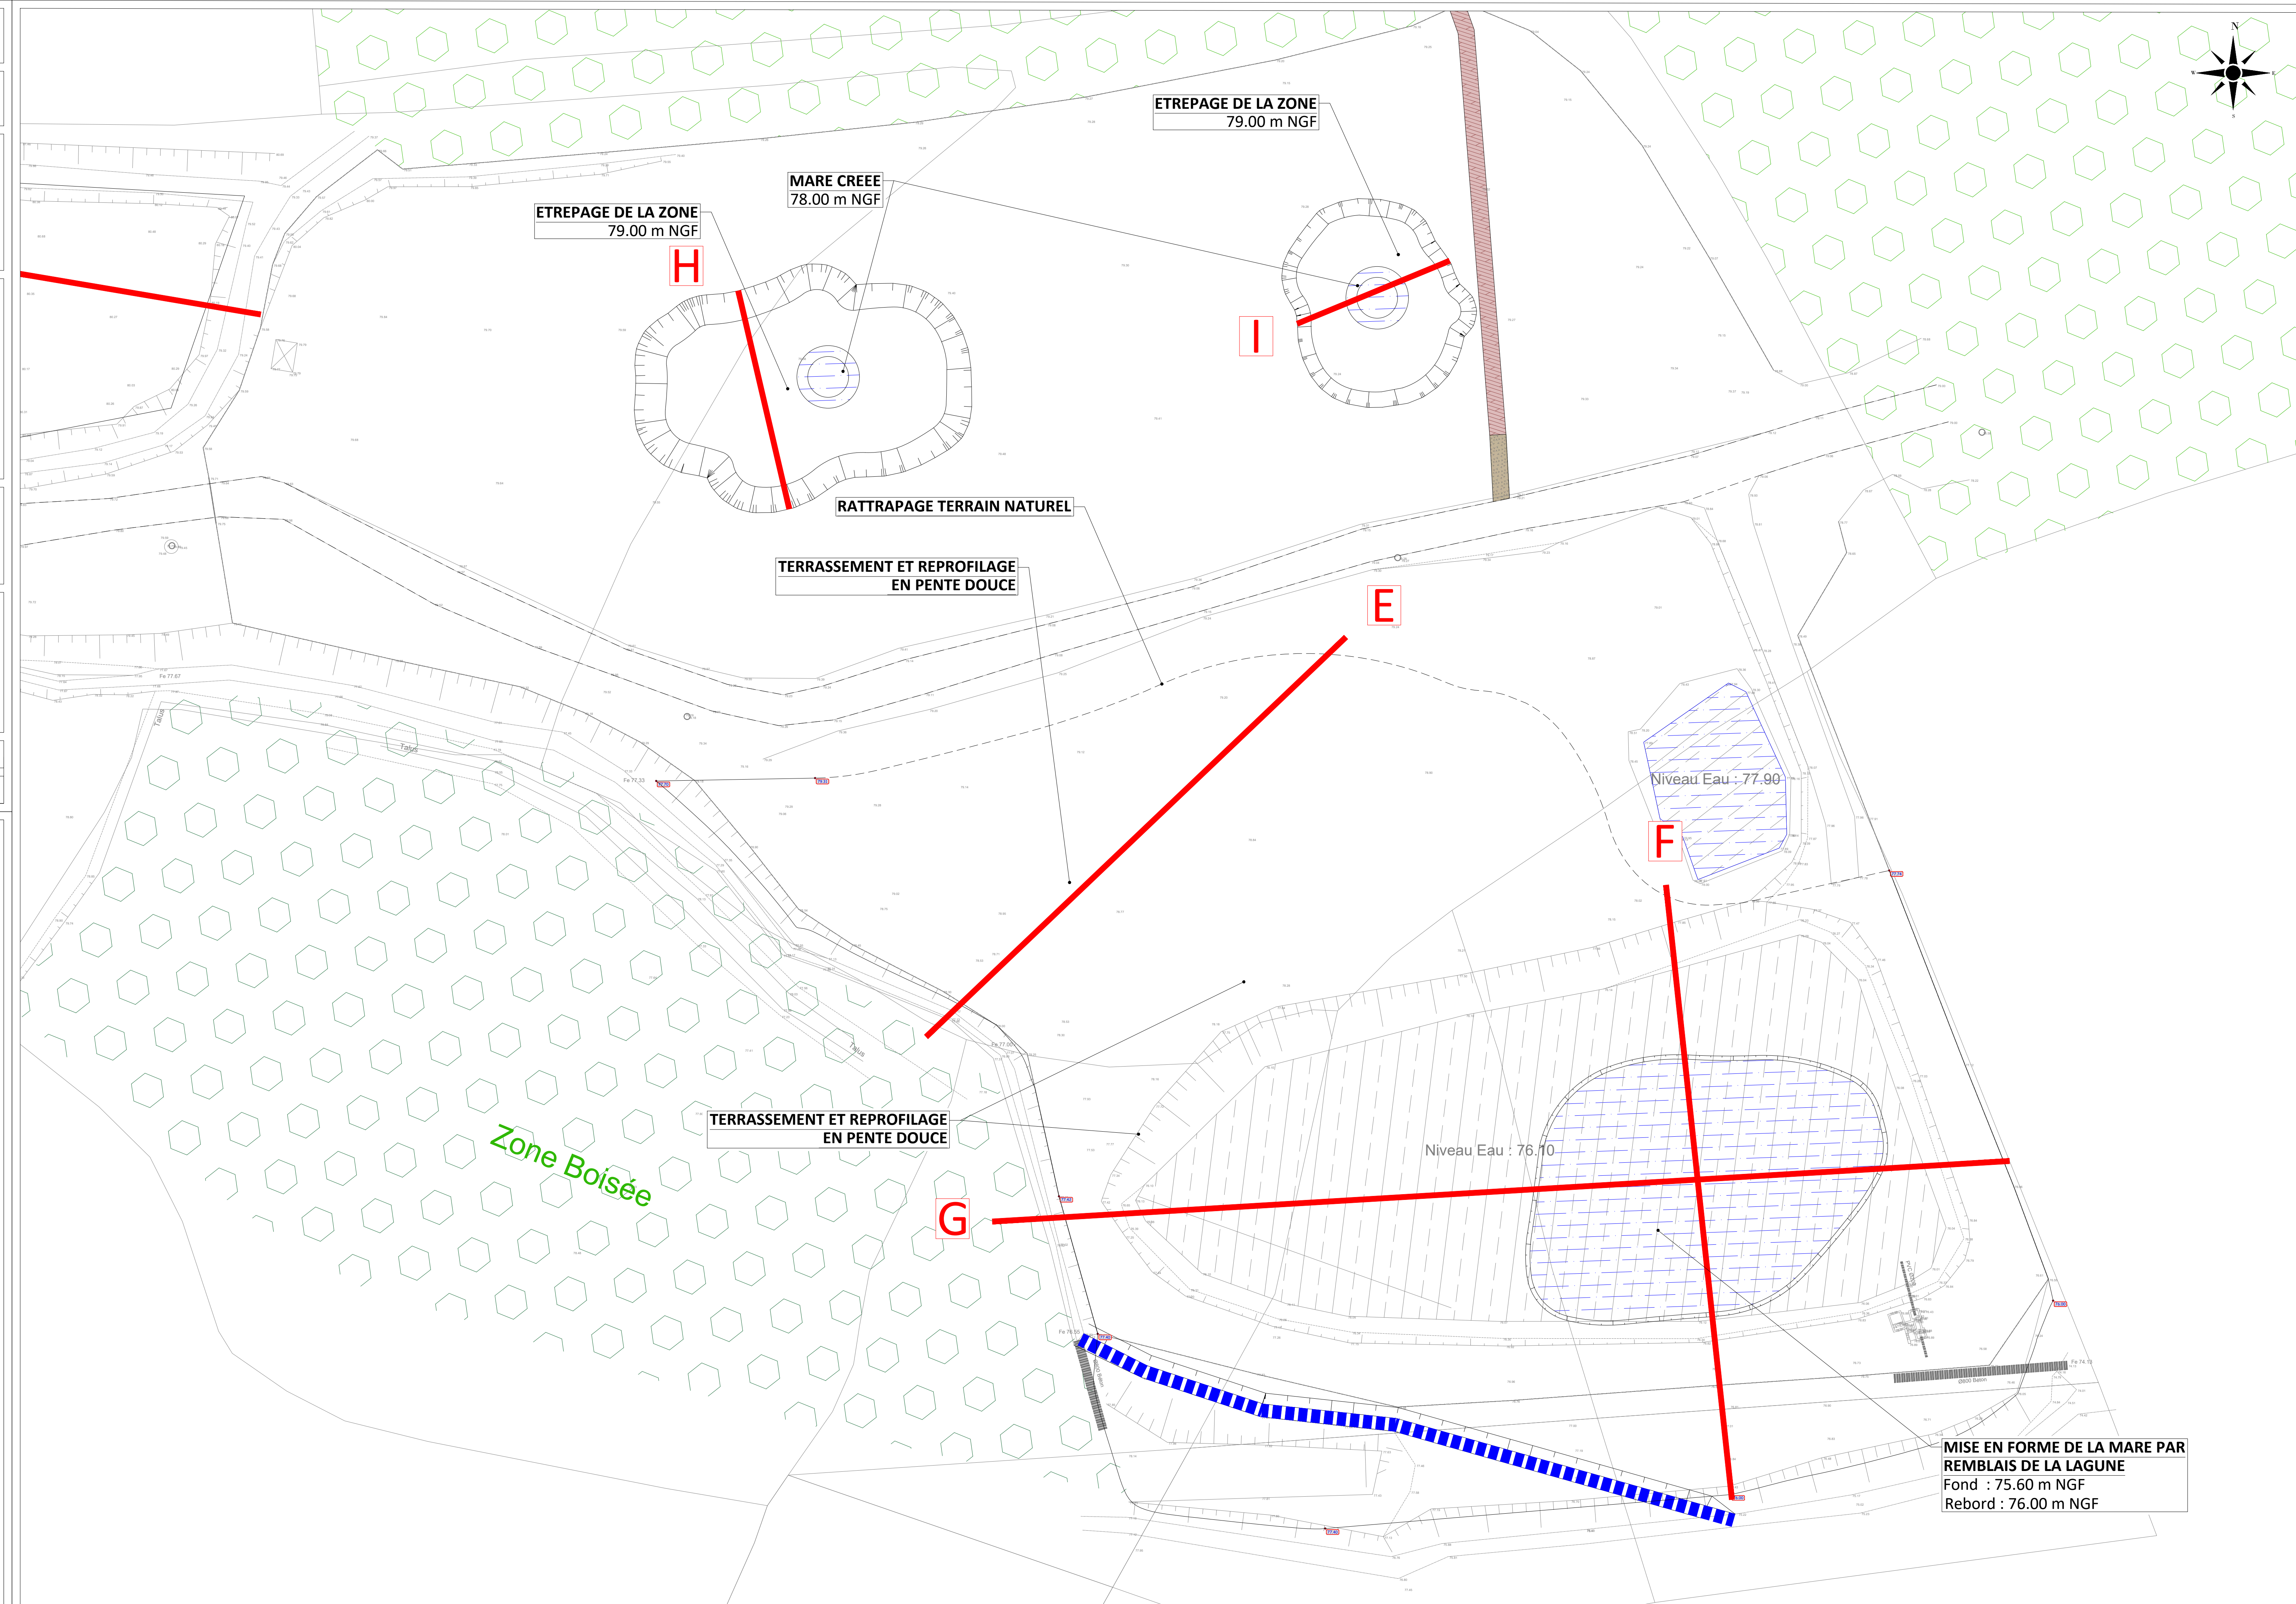

TYPE DES STRUCTURES DU PROJET

STATIONNEMENT
 Voie/stationnement en terre-pierre

 0.10
 0.30
 0.30 de terre végétale organique + ensencement
 Emplacement 0/100

Surlageur de chemin en terre-pierre

 0.10
 0.30
 0.30 de terre végétale organique + ensencement
 Géotextile 200 g/m²

ESPACES PIETONS
 Stabilisé Enverr'Paq non circulaire

 0.10
 0.30
 0.30 de terre végétale organique + ensencement
 Géotextile 200 g/m²

