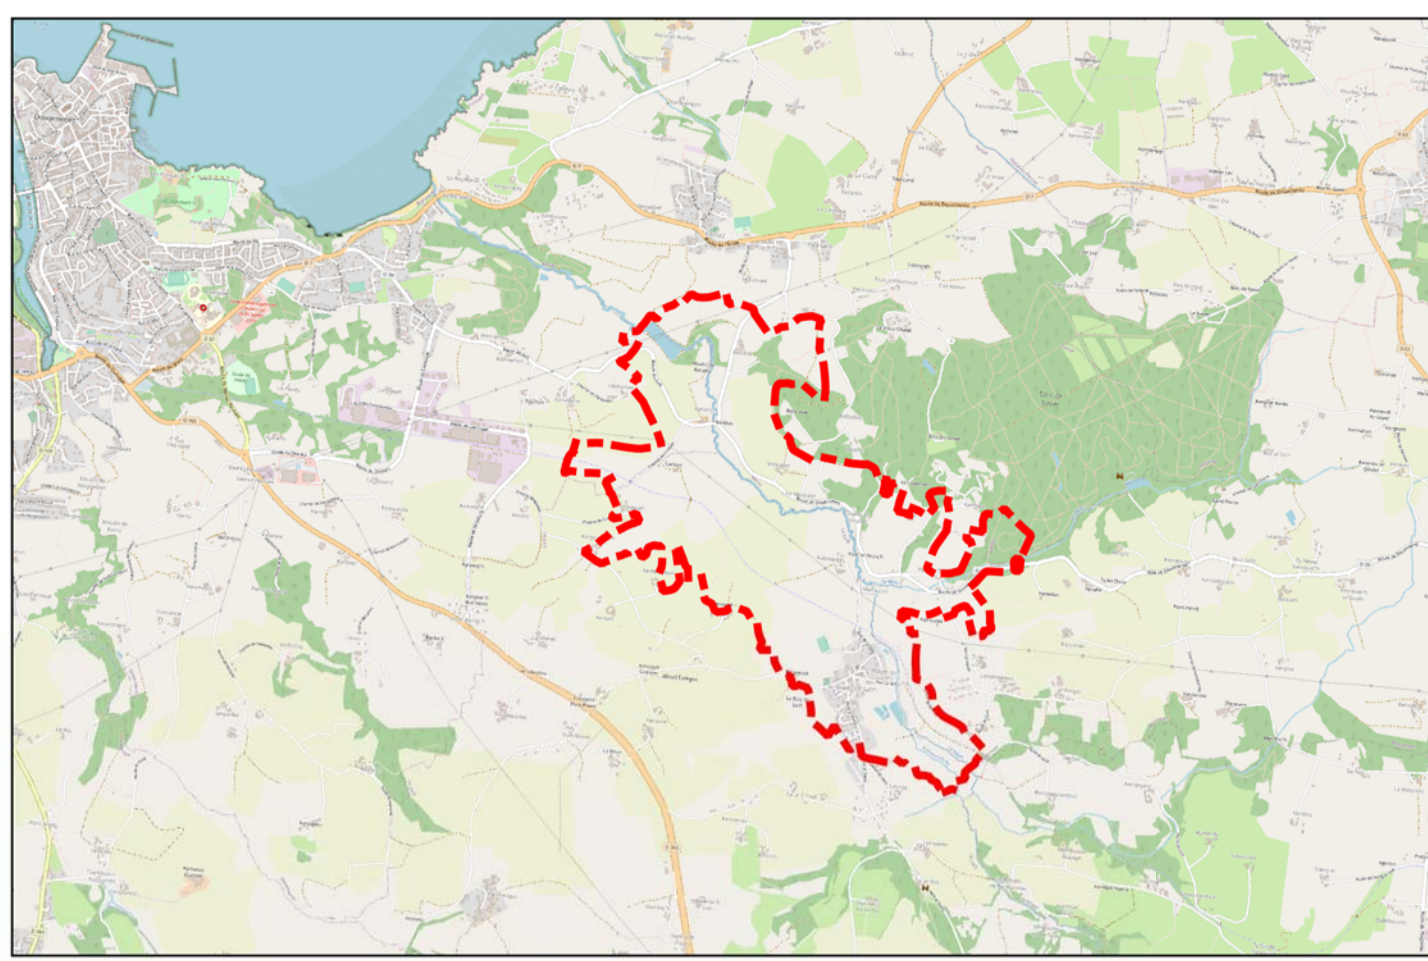


PLAN DE CAPTAGE



Scan 25 IGN 1 / 50 000

Indice	Modifié le	Nature de la modification	Dessinateur
A	12/11/2019		ELJO
B	01/07/2020	Ajustement aux mises à jour de l'hydrogéologie	ELJO

AGENCE DE ST-JACQUES-DE-LA-LANDE
123 rue du Temple de Breton
35136 SAINT JACQUES DE LA LANDE
Tél. +33 (0)2 99 30 12 12
contact@quarta.fr WWW.QUARTA.FR

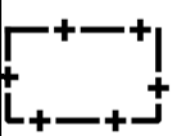
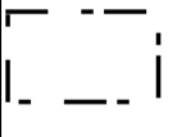







PLAN PARCELLAIRE

Dossier n°	Sous Dossier n°	Indice	Date de l'Indice	N° Planche	Echelle
152832J		B	1 / 7 / 2020	1/2	1/2500

COMMUNE DE DOUARNENEZ

COMMUNE DE KERLAZ

COMMUNE DU JUCH

-  Limite de commune
-  Limite de section
-  Bâtiment dur
-  Bâtiment léger
-  Parcelles cadastrales
-  Périmètre global
-  Périmètre de Protection Immédiat
-  Périmètre Rapproché 1
-  Périmètre Rapproché 2

