



● Mat de l'éolienne
○ Fondation de l'éolienne
○ Survol maximal de l'éolienne
 Plateforme / accès à créer
 Aire de montage temporaire
 Chemin existant à renforcer
 Plateforme / accès prévu initialement
 Poste de livraison
 Câble électrique enterré / interne au parc
 Parcelle cadastrale

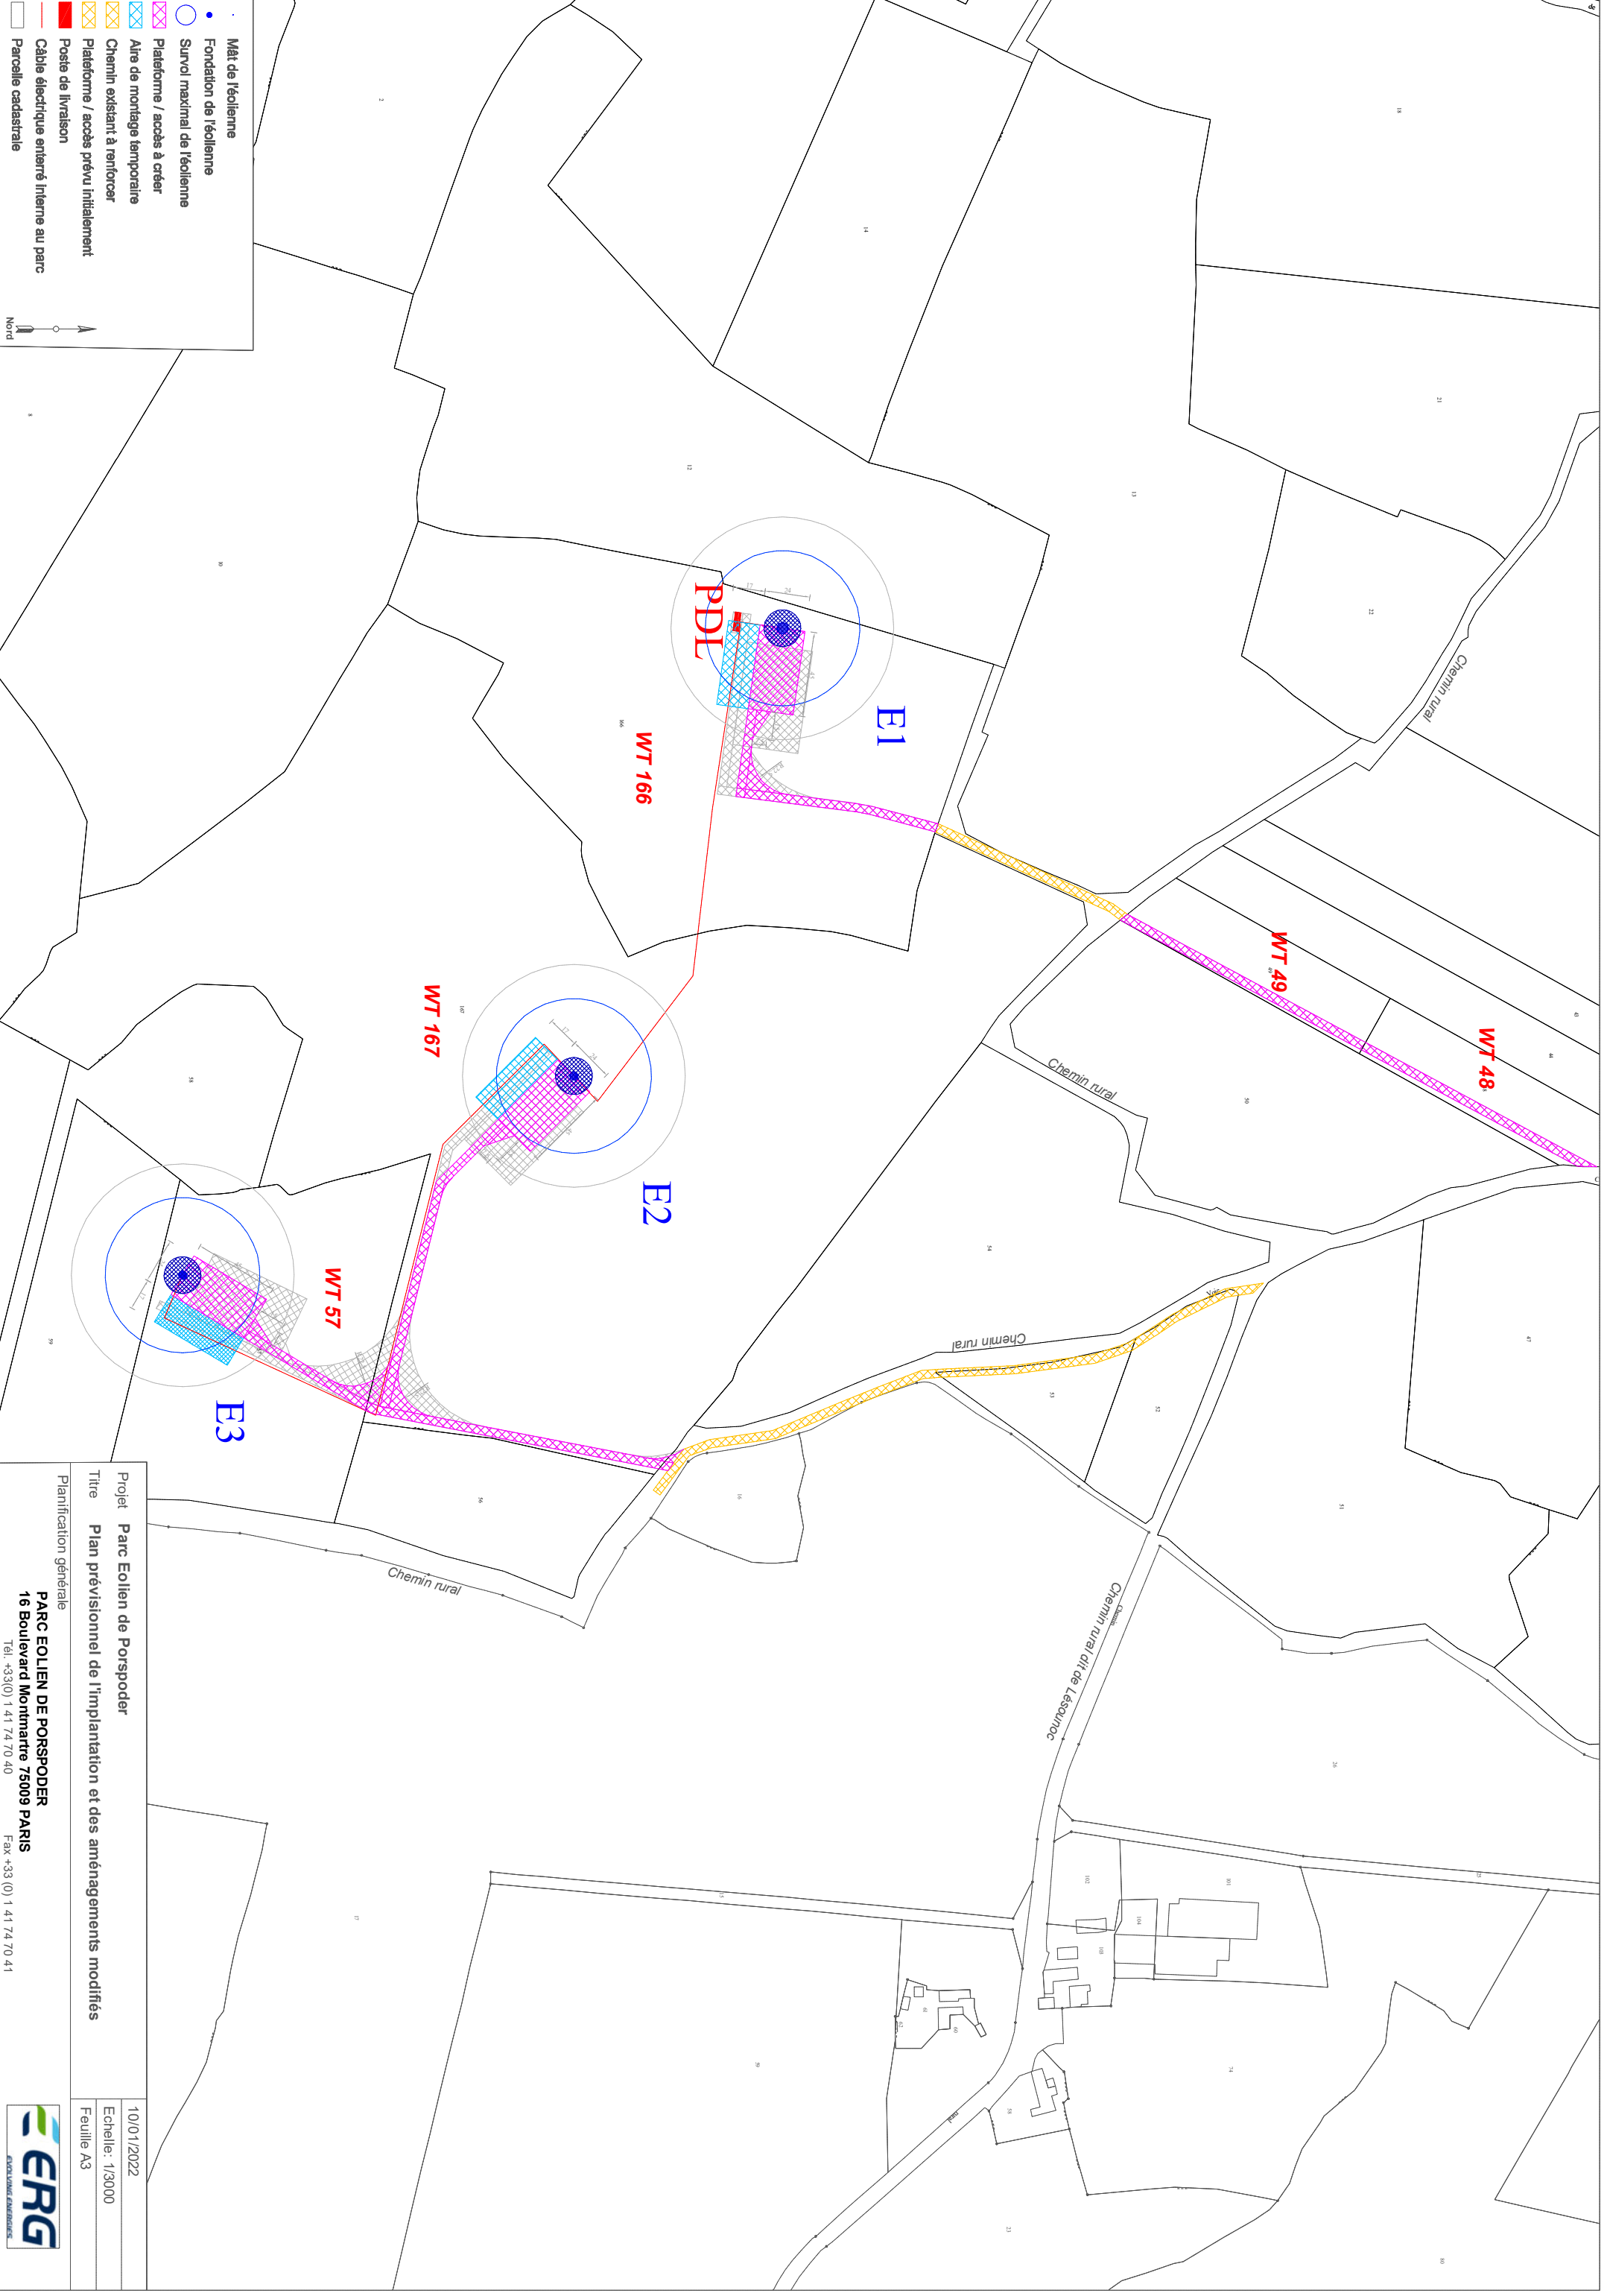

Projet	Parc Eolien de Porspoder
Titre	Plan prévisionnel de l'implantation et des aménagements modifiés
Planification générale	PARC EOLIEN DE PORSPODER 16 Boulevard Montmartre 75009 PARIS Tél. +33 (0) 1 41 74 70 40 Fax +33 (0) 1 41 74 70 41
Date	10/01/2022
Echelle	1/3000
Feuille	A3

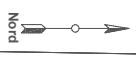