

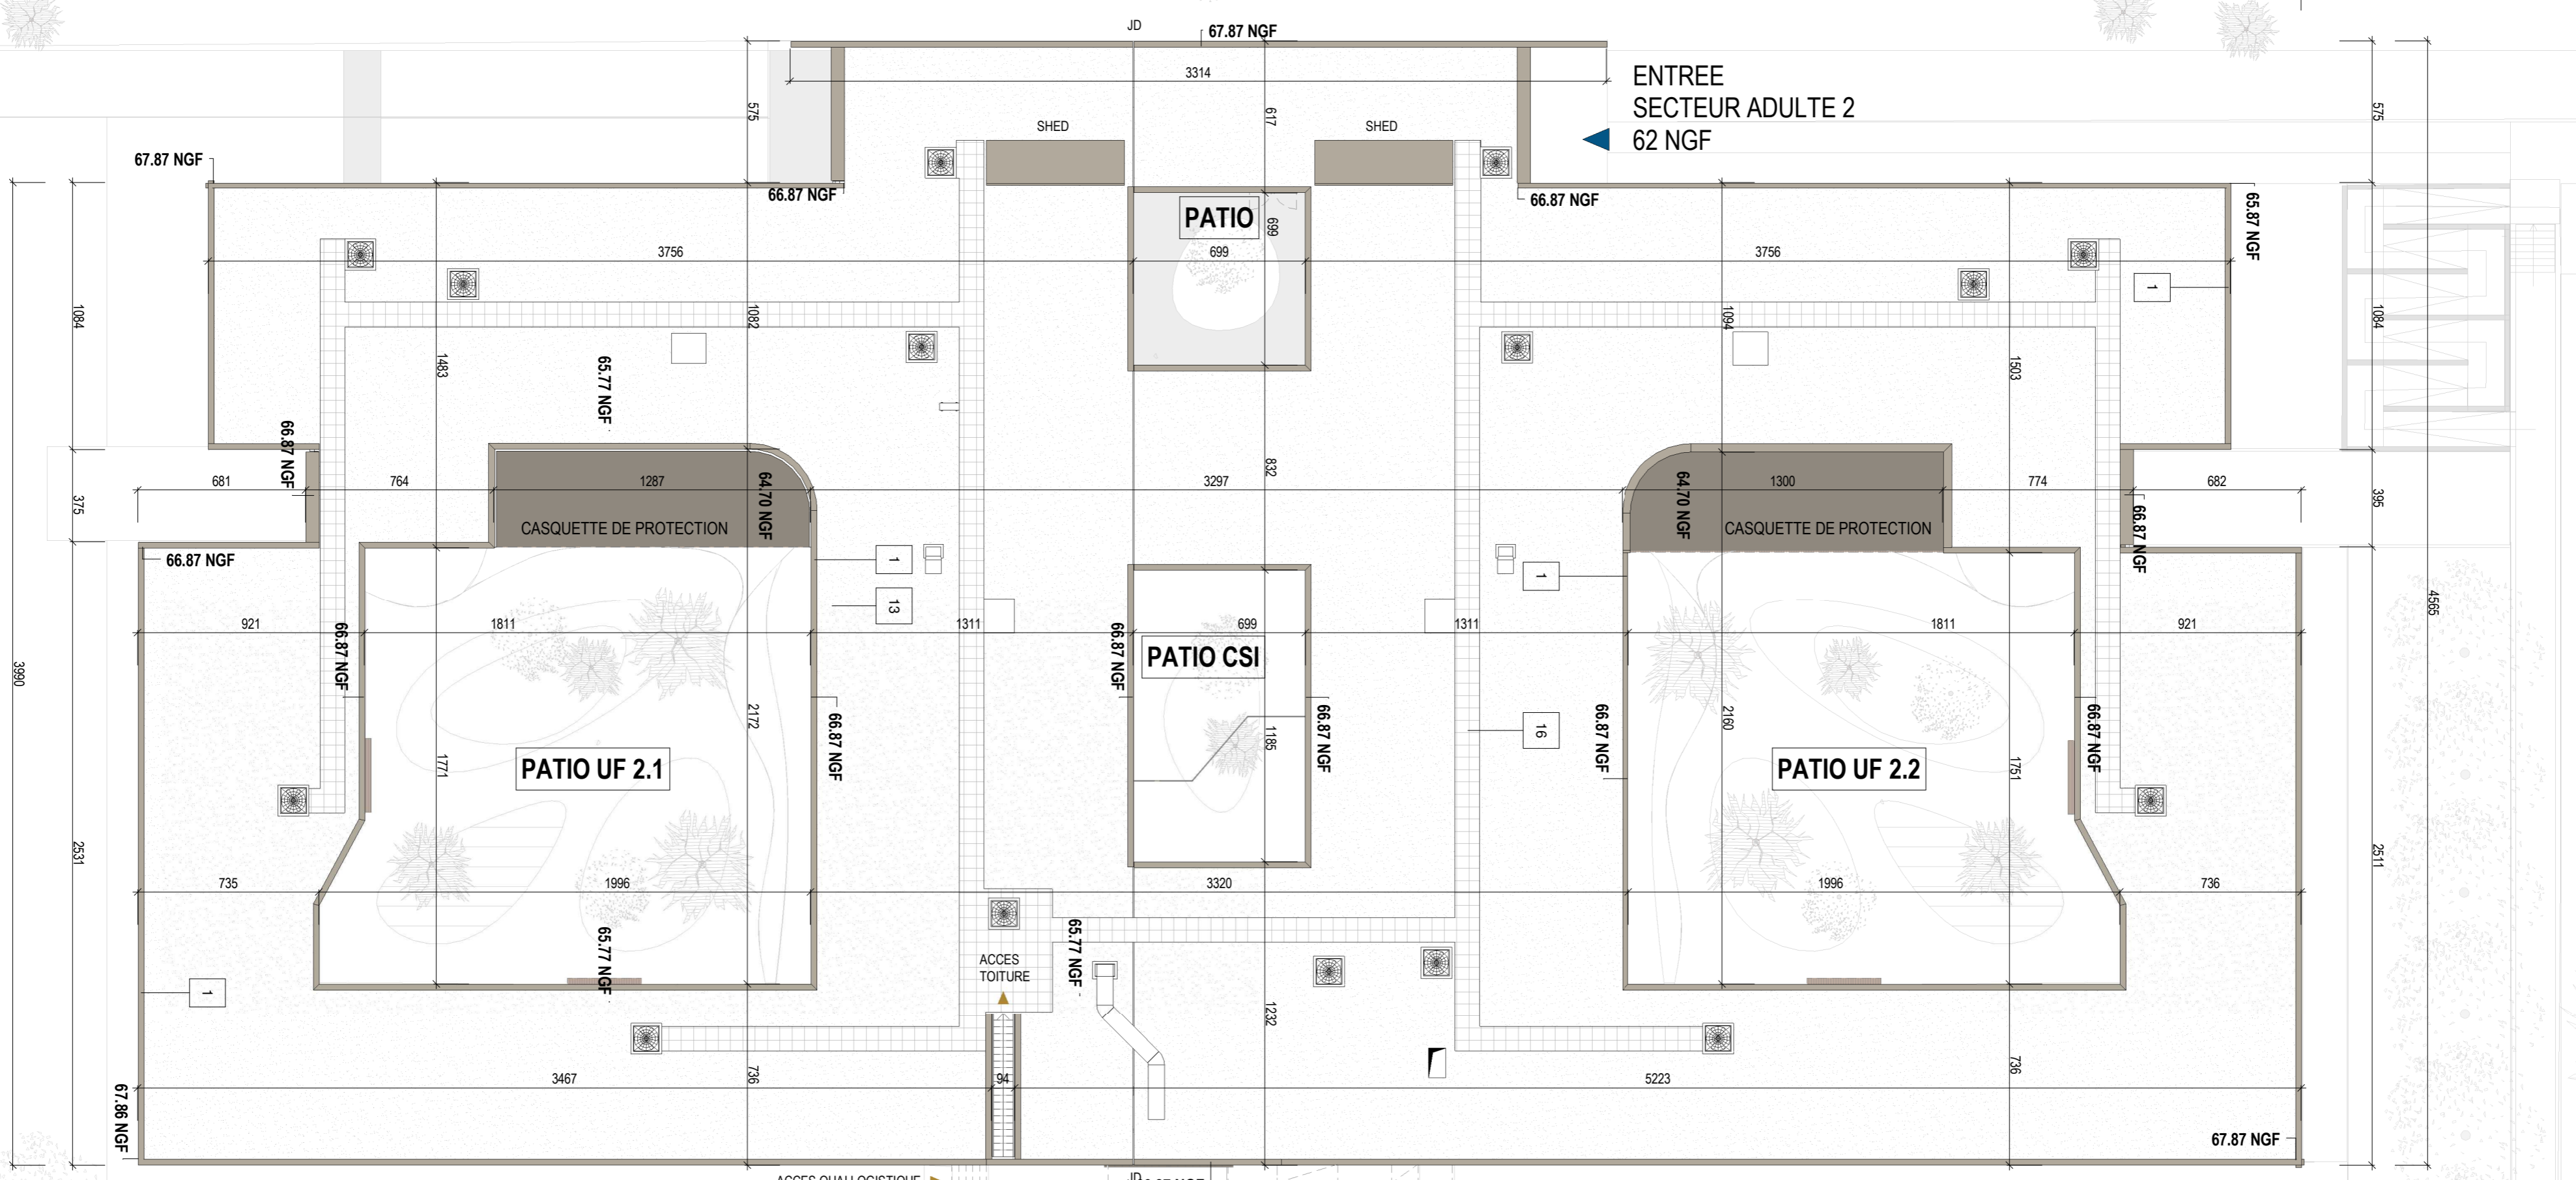


286 2363 3314 2534 287

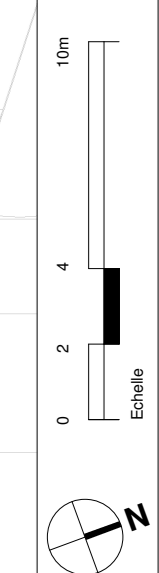

- Légende des toitures**
- 1 COUVERTINE ALUMINIUM LAQUÉ BEIGE NACRÉ MÉTALLISÉ
 - 13 TOITURE GRAVILLONNÉE
 - 14 TOITURE BAC ACIER
 - 16 CHEMINEMENT ENTRETIEN DALLETES BETON 50X50
 - TOURELLE DE DESENFUMAGE

Plan de situation SA2

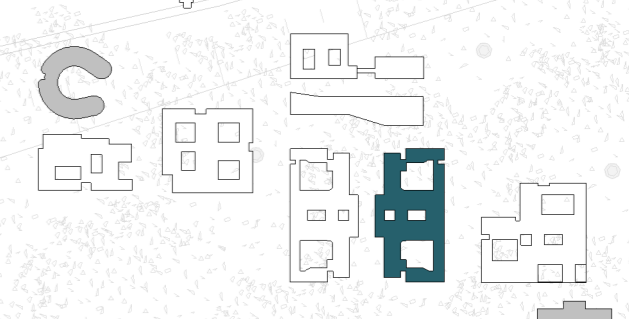

DATE : 02/2023
 PHASE : PC
 N° DU DOCUMENT : PC5_6c
 ECHELLE : 1:200

Toiture Secteur Adulte 2
 RECONSTRUCTION HOPITAL PSYCHIATRIQUE
 BOUAFIS

Affaire 0846z21
ARCHITECTES